



# PROJEKT STAŁEJ ORGANIZACJI RUCHU DROGOWEGO

## SKALA 1:500

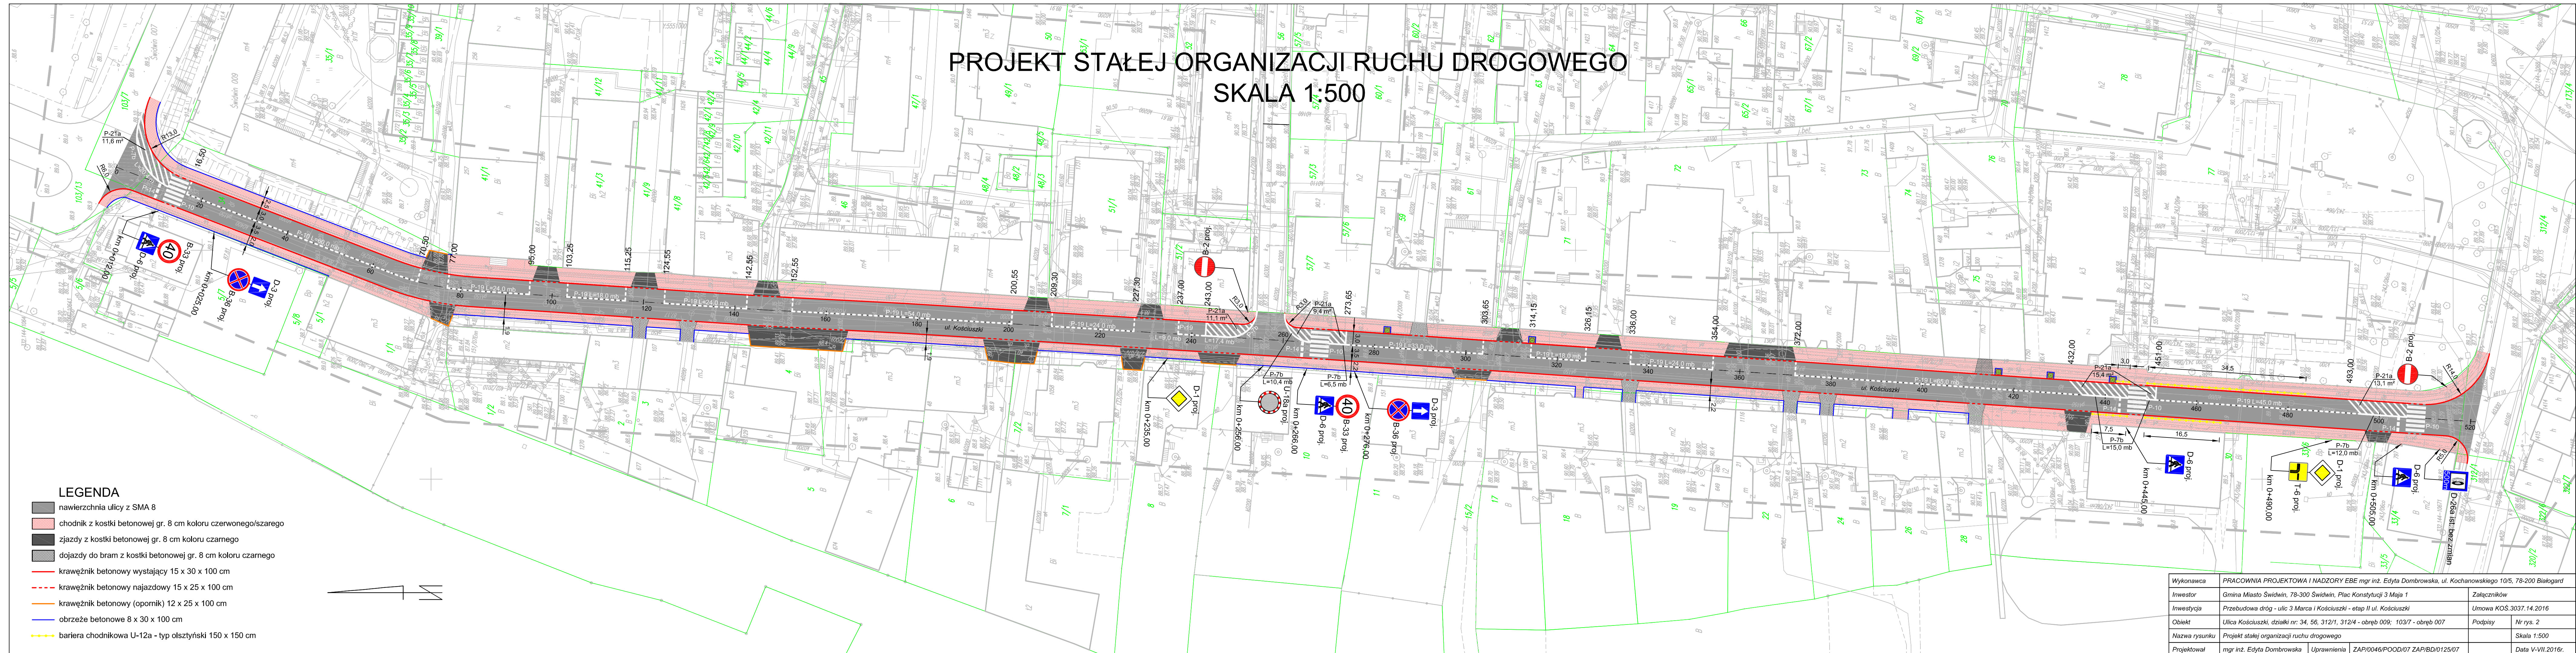

- LEGENDA**
- nawierzchnia ulicy z SMA 8
  - chodnik z kostki betonowej gr. 8 cm koloru czerwonego/szarego
  - zjazd z kostki betonowej gr. 8 cm koloru czarnego
  - dojazdy do bram z kostki betonowej gr. 8 cm koloru czarnego
  - krawężnik betonowy wystający 15 x 30 x 100 cm
  - krawężnik betonowy najazdowy 15 x 25 x 100 cm
  - krawężnik betonowy (opornik) 12 x 25 x 100 cm
  - obrzeże betonowe 8 x 30 x 100 cm
  - bariera chodnikowa U-12a - typ olsztyński 150 x 150 cm

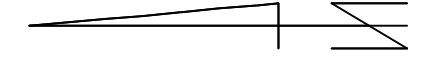

Wykonawca	PRACOWNIA PROJEKTOWA I NADZORY EBE mgr inż. Edyta Dombrowska, ul. Kochanowskiego 10/5, 78-200 Białogard	Załączników
Inwestor	Gmina Miasto Świdwin, 78-300 Świdwin, Plac Konstytucji 3 Maja 1	Umowa KOŚ.3037.14.2016
Inwestycja	Przebudowa dróg - ulic 3 Marca i Kościuski - etap II ul. Kościuski	Podpisy
Obiekt	Ulica Kościuski, działki nr: 34, 56, 312/1, 312/4 - obręb 009: 103/7 - obręb 007	Nr rys. 2
Nazwa rysunku	Projekt stałej organizacji ruchu drogowego	Skala 1:500
Projektował	mgr inż. Edyta Dombrowska	Uprawnienia ZAP/0046/POOD/07 ZAP/BD/0125/07
		Data V-VII.2016r.