UTWORZONY PRZEZ PROGRAM EDUKACYJNY FIRMY AUTODESK

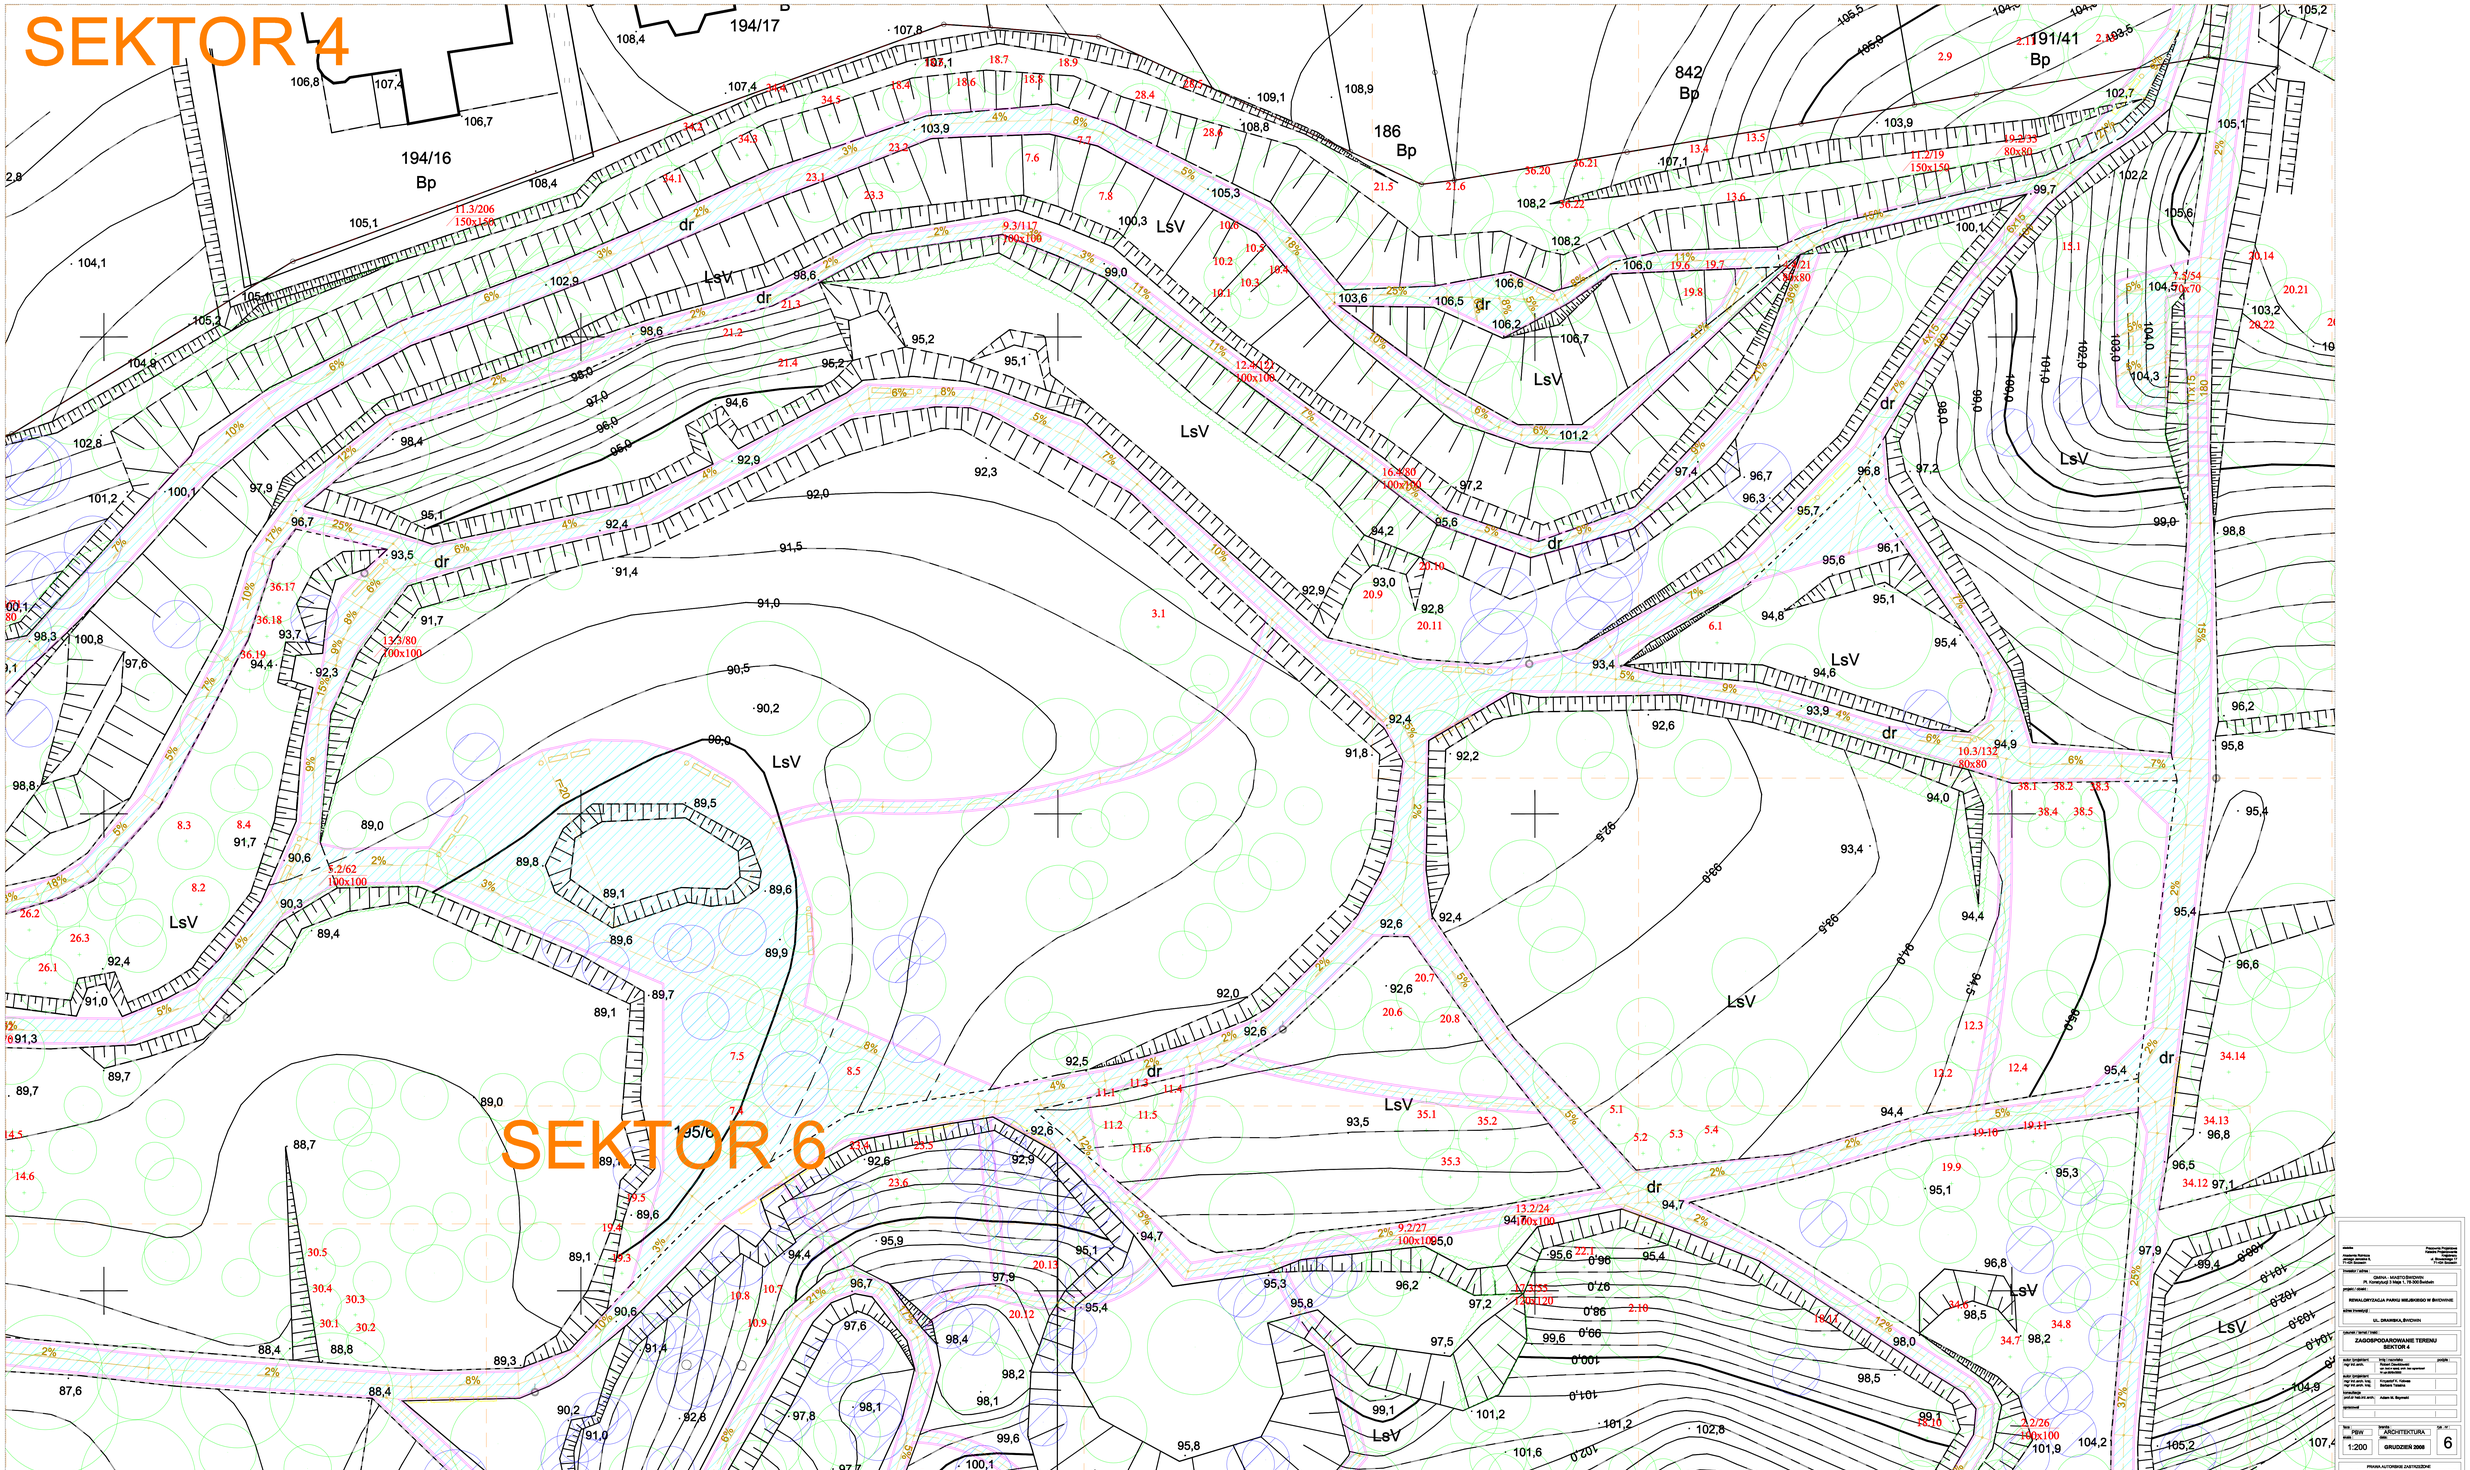

UTWORZONY PRZEZ PROGRAM EDUKACYJNY FIRMY AUTODESK

UTWORZONY PRZEZ PROGRAM EDUKACYJNY FIRMY AUTODESK

UTWORZONY PRZEZ PROGRAM EDUKACYJNY FIRMY AUTODESK




ZAGOSPODAROWANIE TEREMU SEKTOR 4

Tytuł: PBW	Branża: ARCHITEKTURA	Nr: 6	
Skala: 1:200	Data: GRUDZIEŃ 2008		

PRAWA AUTORSKIE ZASTRZEŻONE