


SEKTOR 8

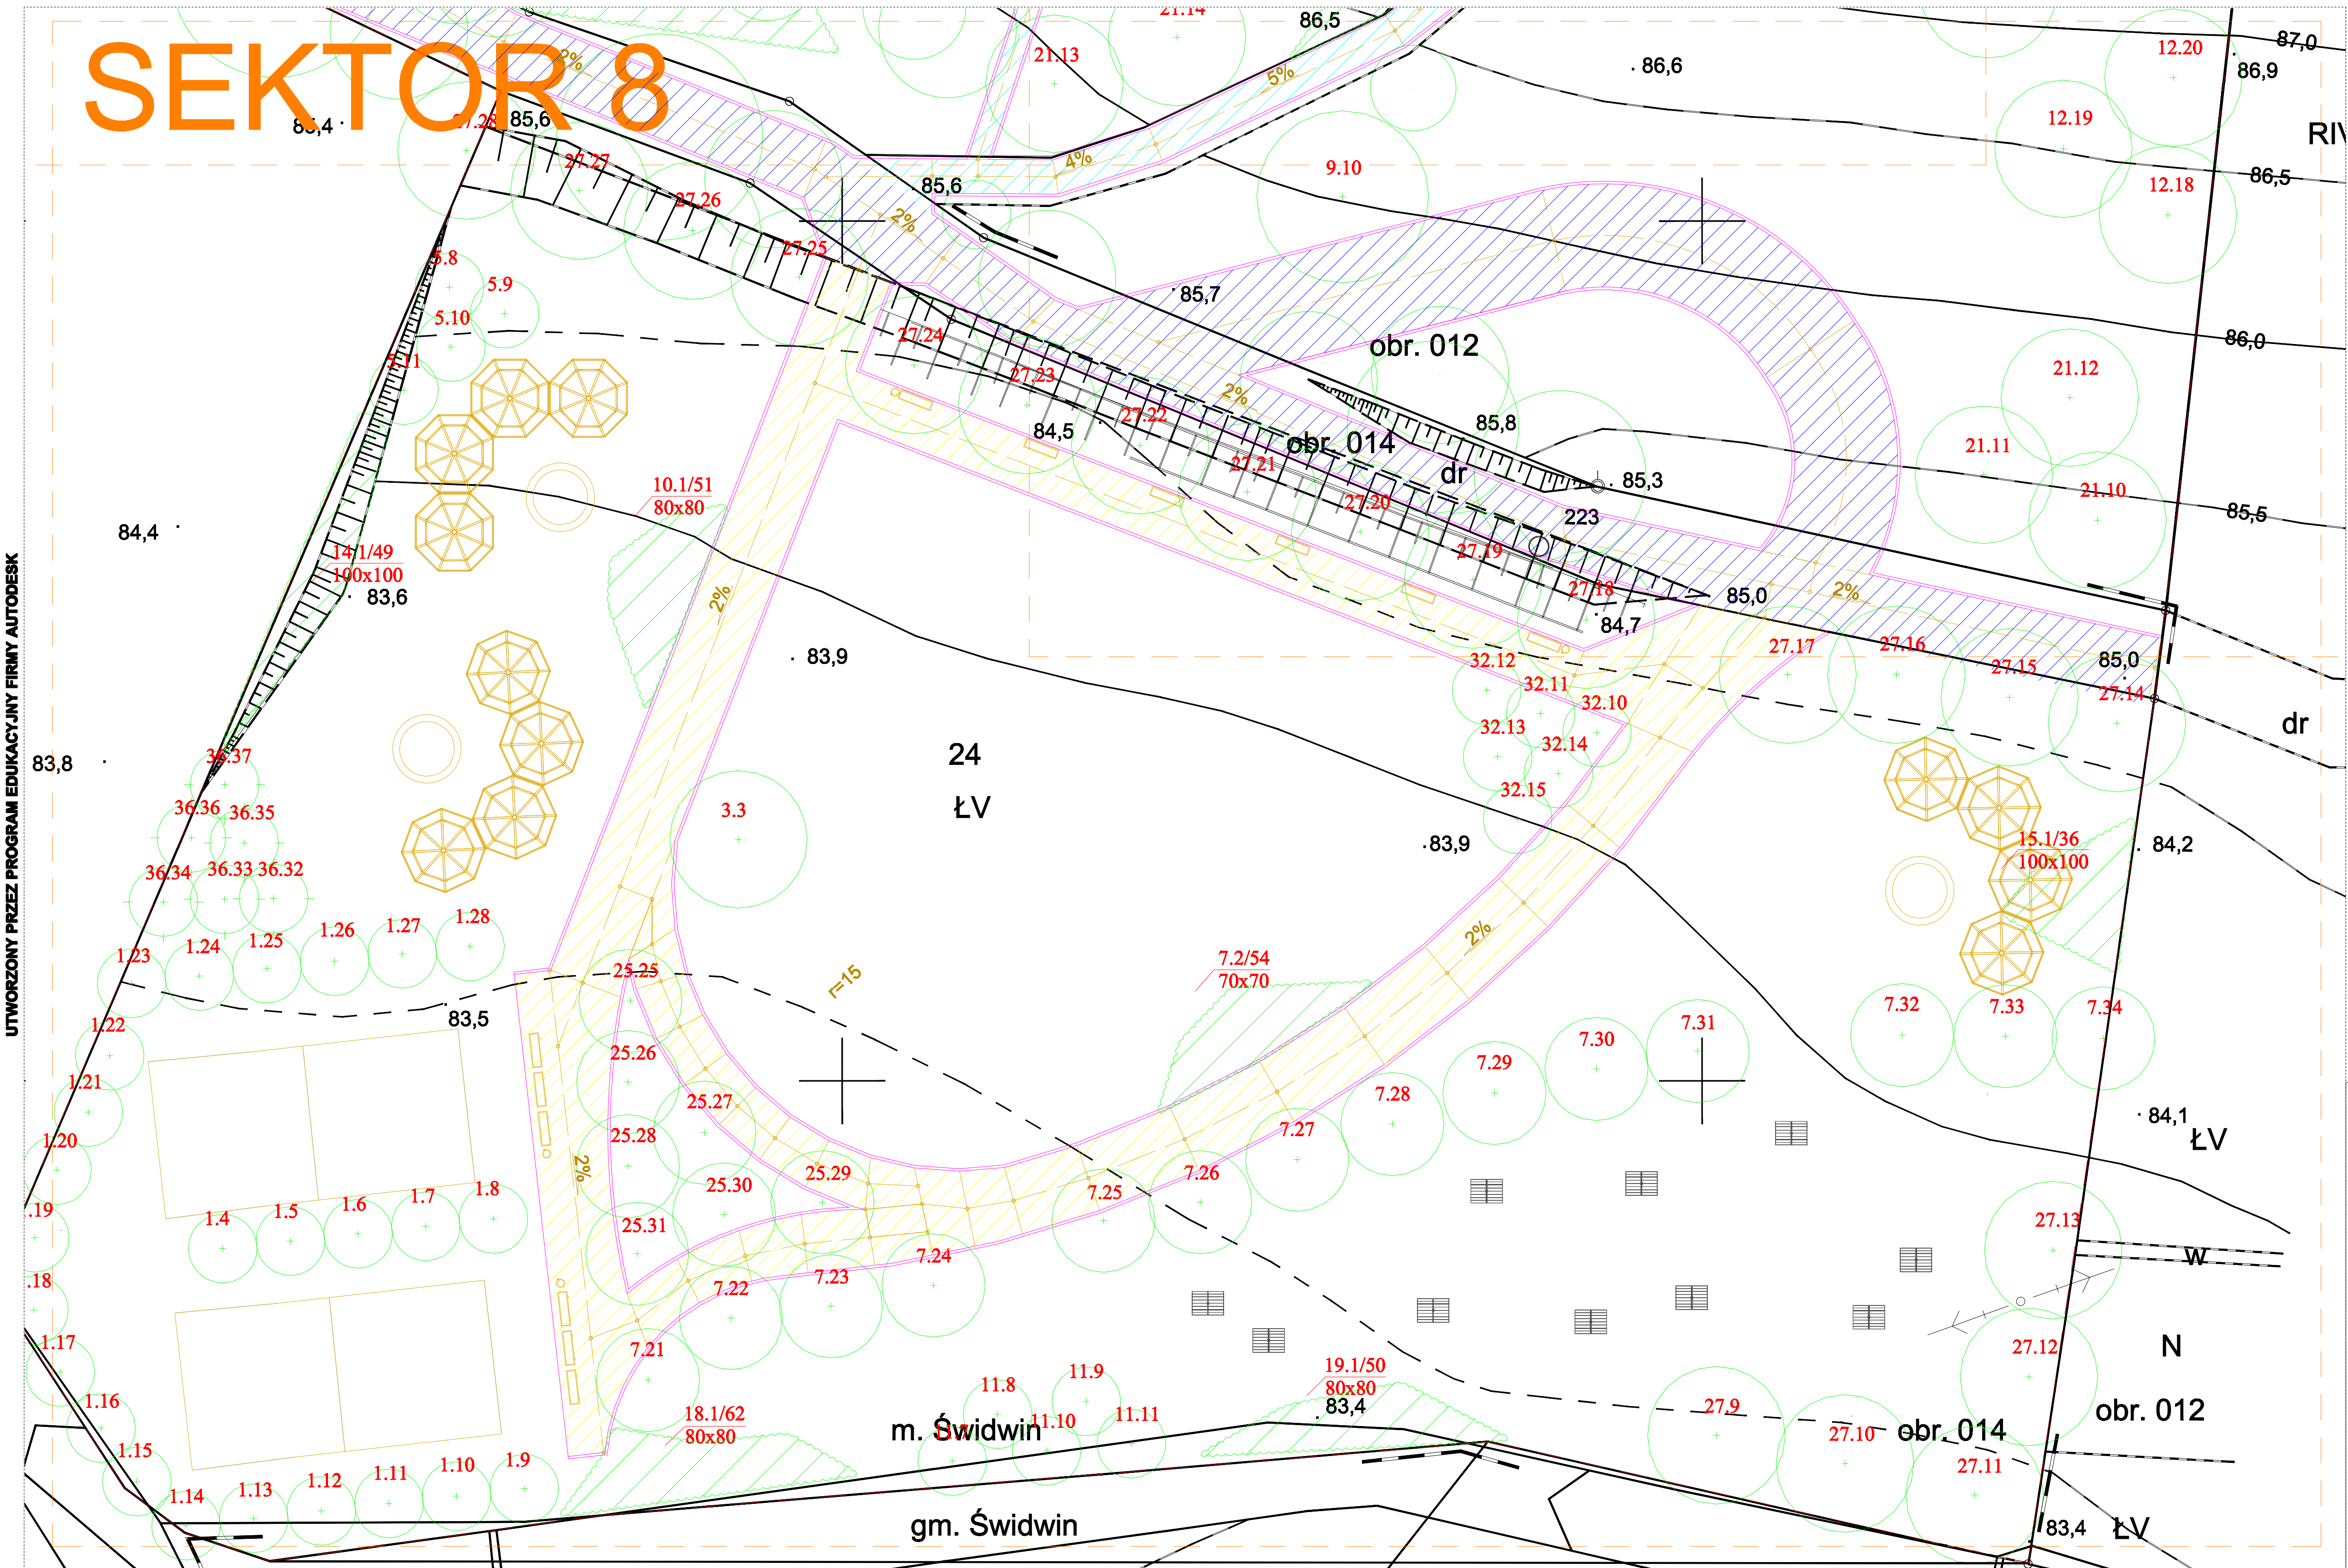

UTWORZONY PRZEZ PROGRAM EDUKACYJNY FIRMY AUTODESK

UTWORZONY PRZEZ PROGRAM EDUKACYJNY FIRMY AUTODESK

Nazwa: GMNA - MIASTO ŚWIDWIN ul. Konstytucji 3 Maja 1, 78-300 Świdwin	
Projekt / obiekt: REWALORYZACJA PARKU MIEJSKIEGO W ŚWIDWINIE	
adres inwestycji: UL. DRAWSKA, ŚWIDWIN	
ZAGOSPODAROWANIE TERENU SEKTOR 8	
autor / projektant: mgr inż. arch. Krzysztof K. Kotwica	projektant: mgr inż. arch. Barbara Tasińska
konsultacja: prof. dr hab. inż. arch. Adam M. Szymak	opracował:
skala: 1:200	data: GRUDZIEŃ 2008
arkusz: PBW	strona: 10
PRAWA AUTORSKIE ZASTRZEŻONE: Przekazany projekt / obiekt architektoniczny jest chroniony prawem autorskim zgodnie z art. 17 ustawy z dnia 27 czerwca 2004 r. o prawie autorskim i prawach pokrewnych z dnia 4 sierpnia 1994 roku (Dz.U. z 24 października 2004 r. nr 104 s. 1044)	