


Skala 1:50:500
Legend:
 - Teren
 - Niveleta
 - Dno koryta w osi
 - wpust uliczny

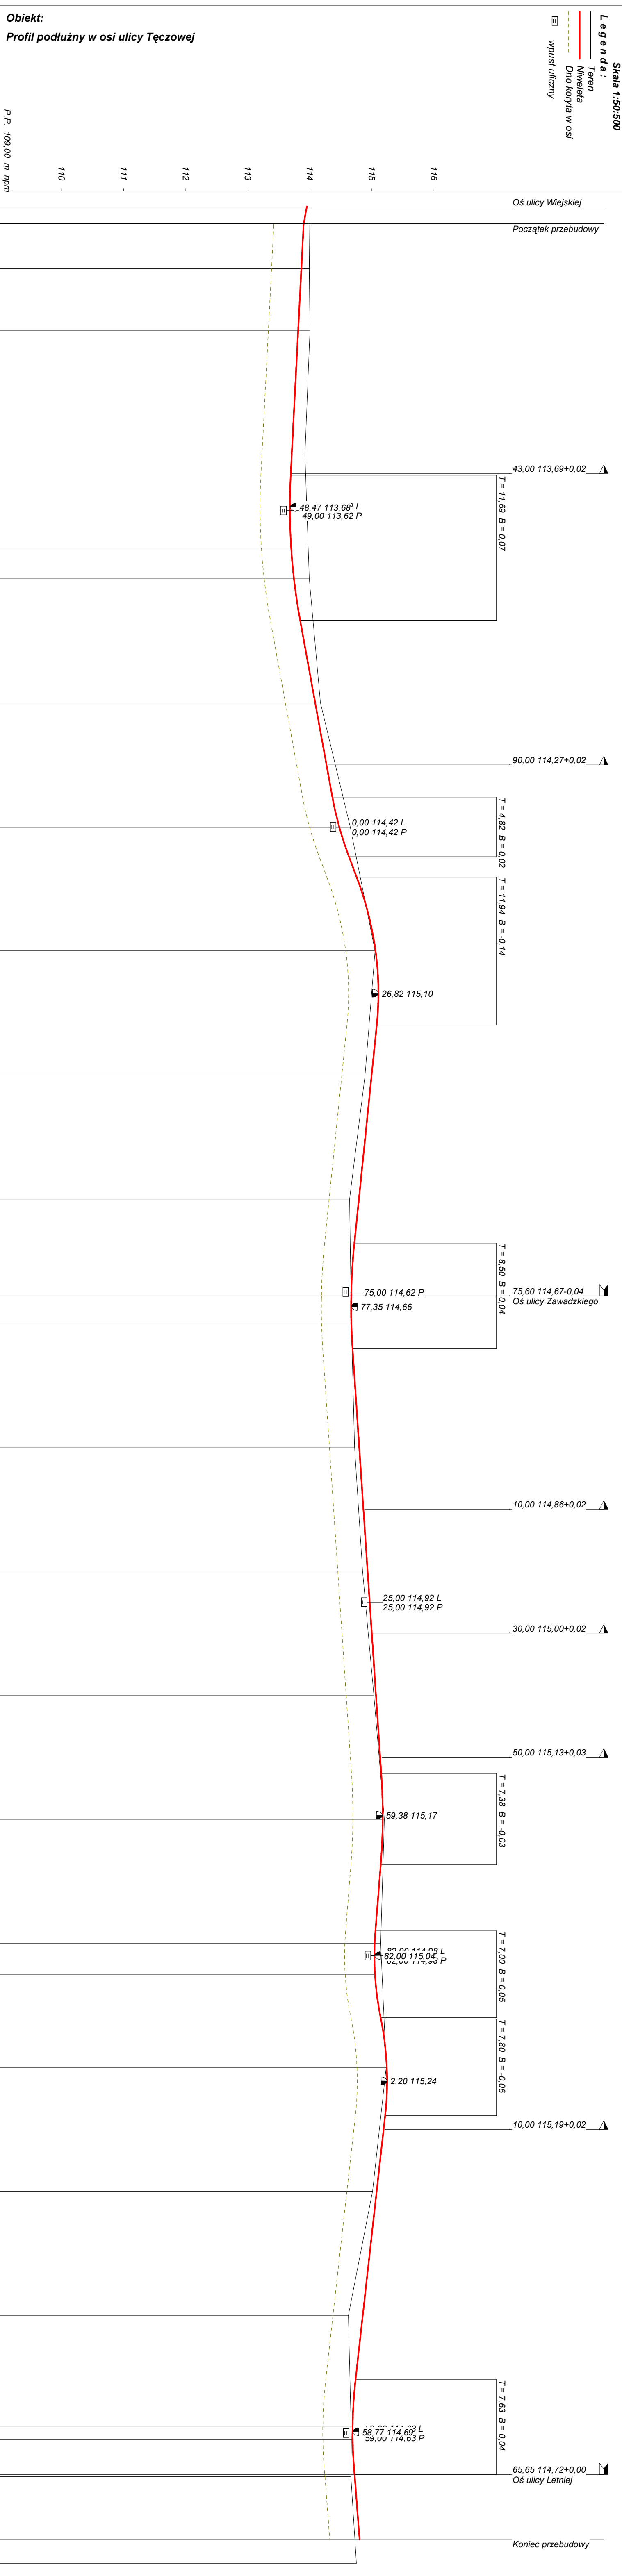

PKIETAŻ	PROSTE I ŁUKI POZIOME γ w gradach Początki i końce krzywych przejściowych oraz łuków kolejnych (odległość [rzędna])	ODLEGŁOŚCI (N)	RZĘDNE TERENU (Zn)	SPADKI I ŁUKI PIONOWE	RZĘDNE NIWELETY (Zn)	RZĘDNE RZĘDNYCH (Zn-Zp)	RODZAJ NAWIERZCHNI
0,00			114,00		113,95	-0,05	[nawierzchnia granitowa
2,72			114,00		113,90	-0,10	
10,00			113,99		113,86	-0,13	
20,00			114,00		113,81	-0,19	
40,00			113,92		113,71	-0,21	
43,31			113,93		113,69	-0,24	
55,00			113,97		113,70	-0,27	
60,00			113,99		113,74	-0,25	
66,69			114,05		113,84	-0,21	
80,00			114,17		114,09	-0,08	
95,18			114,53		114,36	-0,17	
0,00			114,65		114,47	-0,18	
4,82			114,75		114,63	-0,12	
8,07			114,81		114,75	-0,06	
20,00			115,05		115,06	+0,01	
31,94			114,95		115,08	+0,12	
40,00			114,89		114,99	+0,10	
60,00			114,64		114,79	+0,15	
67,10			114,65		114,72	+0,07	
75,60			114,66		114,67	+0,00	
80,00			114,67		114,67	-0,00	
84,10			114,68		114,69	+0,01	
0,00			114,72		114,79	+0,07	
20,00			114,85		114,93	+0,08	
40,00			115,03		115,06	+0,03	
52,62			115,14		115,15	+0,01	
60,00			115,20		115,17	-0,03	
67,38			115,18		115,14	-0,04	
78,00			115,15		115,06	-0,09	
80,00			115,14		115,04	-0,10	
85,00			115,16		115,05	-0,11	
92,00			115,19		115,14	-0,05	
92,20			115,19		115,14	-0,05	
0,00			115,23		115,24	+0,01	
7,80			115,14		115,21	+0,07	
20,00			115,01		115,08	+0,07	
40,00			114,62		114,85	+0,23	
50,37			114,65		114,74	+0,09	
58,00			114,66		114,69	+0,02	
60,00			114,67		114,69	+0,02	
65,63			114,66		114,72	+0,06	
65,65			114,66		114,72	+0,06	
76,05			114,72		114,80	+0,08	
80,00			114,75		114,75	0,00	

Wykonawca	Przedsiębiorstwo Produkcyjno-Usługowo-Handlowe Krystyna Kurdyła, Śliwko 1		
Inwestor	Gmina Miasto Świdwin	Umowa KOŚ.3037.40.2014	
Obiekt	Profil podłużny w osi ulicy Tęczowej	Załączników 1	
Nazwa rysunku	Profil podłużny w osi ul. Tęczowej	Numer rysunku 3	
Projektował	Kurdyła Michał	Uprawnienia UW.A/PNB/8300/39/81 ZAP/BD/2124/01	Skala 1:50:500
Sprawił	mgr inż. Kot Wiesław	Uprawnienia UAN/N/7210/795/88 ZAP/BM/0207/01	Data IX-XI.2014 r.