


PLAN SYTUACYJNY

SKALA 1:500



- LEGENDA**
- jezdnia z MMA - SMA 8 S
 - jezdnie / utwardzenie terenu z kostki betonowej gr. 8 cm koloru szarego
 - droga dla pieszych / dojścia / spoczniaki z kostki bet. gr. 8 cm koloru czerwonego
 - zjazdy z kostki betonowej gr. 8 cm koloru grafitowego
 - utwardzenie terenu z płyt betonowych ażurowych 60 x 40 x 10 cm
 - tereny zielone
 - krawężnik betonowy najazdowy 15 x 22 x 100 cm (światło + 4 cm)
 - krawężnik betonowy najazdowy 15 x 22 x 100 cm (światło +2 cm)
 - opornik betonowy 12 x 25 x 100 cm (światło +1 cm)
 - obrzeże betonowe 8 x 30 x 100 cm
 - krawędzie drogi dla pieszych wg odrębnego opracowania
 - projektowane wpusty uliczne