

ZARZĄDZENIE NR WO/222/25
BURMISTRZA MIASTA ŚWIDWIN
z dnia 25 listopada 2025 roku

w sprawie ustanowienia odpłatnej służebności przesyłu na nieruchomościach położonych w Świdwinie

Na podstawie art. 30 ust. 2 pkt 3 ustawy z dnia 08 marca 1990 roku o samorządzie gminnym (Dz. U. z 2025 r. poz. 1153), art. 285 § 1 i 2 ustawy z dnia 23 kwietnia 1964 roku Kodeks cywilny (Dz. U. z 2025 r. poz. 1071) zarządzam, co następuje:

§1.1. Ustanowić odpłatnie, w formie aktu notarialnego, na rzecz ENERGA – OPERATOR S.A. z siedzibą w Gdańsku, nieograniczoną w czasie służebność przesyłu na nieruchomościach gruntowych oznaczonych jako działki:

- a) nr 60/18 obręb geodezyjny 008 Świdwin zapisanej w księdze wieczystej KO2B/00012533/4,
- b) nr 65/2 obręb geodezyjny 008 Świdwin zapisanej w księdze wieczystej KO2B/00021663/0,
- c) nr 481/1 obręb geodezyjny 009 Świdwin zapisanej w księdze wieczystej KO2B/00000975/7,
- d) nr 481/2 obręb geodezyjny 009 Świdwin zapisanej w księdze wieczystej KO2B/00000975/7,
- e) nr 482/7 ha obręb geodezyjny 009 Świdwin zapisanej w księdze wieczystej KO2B/00022822/0,
- f) nr 1 obręb geodezyjny 012 Świdwin zapisanej w księdze wieczystej KO2B/00023183/5,
- g) nr 20/3 obręb geodezyjny 012 Świdwin zapisanej w księdze wieczystej KO2B/00001727/1,
- h) nr 206/4 ha obręb geodezyjny 012 Świdwin zapisanej w księdze wieczystej KO2B/00001727/1,
- i) nr 207/5 obręb geodezyjny 012 Świdwin zapisanej w księdze wieczystej KO2B/00023377/2,
- j) nr 207/7 obręb geodezyjny 012 Świdwin zapisanej w księdze wieczystej KO2B/00023377/2,
- k) nr 40 obręb geodezyjny 013 Świdwin zapisanej w księdze wieczystej KO2B/00032440/1.
- l) nr 17/2 obręb geodezyjny 012 Świdwin zapisanej w księdze wieczystej KO2B/00010822/3,

2. Obszar oraz treść zapisu o ustanowieniu służebności przesyłu została określona w porozumieniu zawartym pomiędzy Gminą Miejską Świdwin, a ENERGA – OPERATOR S.A. z siedzibą w Gdańsku Oddział w Koszalinie stanowiącym załącznik nr 1 do niniejszego zarządzenia.

§2. Wykonanie zarządzenia powierza się Wydziałowi Przedsiębiorczości, Gospodarki Nieruchomościami i Planowania Przestrzennego.

§3. Zarządzenie wchodzi w życie z dniem wydania.



BURMISTRZ MIASTA
Piotr Feliński



URZĄD MIASTA ŚWIDWIN
PLAC KONSTYTUCJI 3 MAJA 1
78-300 ŚWIDWIN
tel. 94 3652011, fax 94 3652283

POROZUMIENIE NR 3/2025 W SPRAWIE USTANOWIENIA SŁUŻEBNOŚCI PRZESYŁU DLA URZĄDZEŃ PROJEKTOWANYCH

zawarte w dniu 17.11.2025 roku pomiędzy:

ENERGA – OPERATOR Spółka Akcyjna z siedzibą w Gdańsku przy ul. Marynarki Polskiej 130, 80-557 Gdańsk, wpisaną do Krajowego Rejestru Sądowego – Rejestru Przedsiębiorców pod numerem KRS 0000033455, której akta rejestrowe prowadzi Sąd Rejonowy Gdańsk – Północ w Gdańsku, VII Wydział Gospodarczy Krajowego Rejestru Sądowego, NIP 583-000-11-90, REGON 190275904, z kapitałem zakładowym wpłaconym w całości w wysokości 1 356 110 400 zł,

Oddziałem w Koszalinie, z siedzibą w Koszalinie, przy ul. Morskiej 10, reprezentowanym przez:

1.
2.

zwanym w dalszej treści porozumienia „**Przedsiębiorstwem Energetycznym**”

a

Gminą Miejską Świdwin z siedzibą 78-300 Świdwin, Pl. Konstytucji 3 Maja 1, NIP 6722003749, Regon : 330920825, reprezentowaną przez Burmistrza Miasta Świdwin Pana Piotra Felińskiego zwaną w dalszej treści porozumienia „**Ustanawiającym**”

§1

1. Ustanawiający oświadcza, że:

1) Jest właścicielem nieruchomości położonych w Świdwinie, województwo zachodniopomorskie oznaczonych w ewidencji gruntów jako:

- a) działka nr 60/18 o powierzchni 0,2315 ha obręb geodezyjny 008 Świdwin dla której prowadzona jest księga wieczysta KO2B/00012533/4,
- b) działka nr 65/2 o powierzchni 0,0905 ha obręb geodezyjny 008 Świdwin dla której prowadzona jest księga wieczysta KO2B/00021663/0,
- c) działka nr 481/1 o powierzchni 0,1659 ha obręb geodezyjny 009 Świdwin dla której prowadzona jest księga wieczysta KO2B/00000975/7,
- d) działka nr 481/2 o powierzchni 0,0158 ha obręb geodezyjny 009 Świdwin dla której prowadzona jest księga wieczysta KO2B/00000975/7,
- e) działka nr 482/7 o powierzchni 0,0982 ha obręb geodezyjny 009 Świdwin dla której prowadzona jest księga wieczysta KO2B/00022822/0,
- f) działka nr 1 o powierzchni 0,7339 ha obręb geodezyjny 012 Świdwin dla której prowadzona jest księga wieczysta KO2B/00023183/5,
- g) działka nr 20/3 o powierzchni 0,1310 ha obręb geodezyjny 012 Świdwin dla której prowadzona jest księga wieczysta KO2B/00001727/1,
- h) działka nr 206/4 o powierzchni 0,0082 ha obręb geodezyjny 012 Świdwin dla której prowadzona jest księga wieczysta KO2B/00001727/1,
- i) działka nr 207/5 o powierzchni 0,0234 ha obręb geodezyjny 012 Świdwin dla której prowadzona jest księga wieczysta KO2B/00023377/2,
- j) działka nr 207/7 o powierzchni 0,0416 ha obręb geodezyjny 012 Świdwin dla której prowadzona jest księga wieczysta KO2B/00023377/2,
- k) działka nr 40 o powierzchni 0,1635 ha obręb geodezyjny 013 Świdwin dla której prowadzona jest księga wieczysta KO2B/00032440/1,
- l) działka nr 17/2 o powierzchni 1,3614 ha obręb geodezyjny 012 Świdwin dla której prowadzona jest księga wieczysta KO2B/00010822/3,

2) Nowoprojektowane urządzenia elektroenergetyczne są związane z realizacją warunków w ramach zadania inwestycyjnego nr OBI/51/2400377, OBI/51/2400379 budowy dwóch linii kablowych dwutorowych elektroenergetycznych 15 kV (każda typu 2x3xNA2XS(FL)2Y 1x240RM/50mm²) na potrzeby samolotu F-35 na lotnisku wojskowym zasilanie podstawowe i rezerwowe po terenie działek:

- a) nr 60/18 obr. geod. 008 - linie kablowe SN 15 kV o długości 235,0m
- b) nr 65/2 obr. geod. 008 – linie kablowe SN 15 kV o długości 136,0m
- c) nr 481/1 obr. geod. 009 – linie kablowe SN 15 kV o długości 374,0m
- d) nr 481/2 obr. geod. 009 – linie kablowe SN 15 kV o długości 26,0m
- e) nr 482/7 obr. geod. 009 – linie kablowe SN 15 kV o długości 100,0m
- f) nr 1 obr. geod. 012 – linie kablowe SN 15 kV o długości 22,0m
- g) nr 20/3 obr. geod. 012 – linie kablowe SN 15 kV o długości 19,0m
- h) nr 206/4 obr. geod. 012 – linie kablowe SN 15 kV o długości 12,0m
- i) nr 207/5 obr. geod. 012 – linie kablowe SN 15 kV o długości 39,0m
- j) nr 207/7 obr. geod. 012 – linie kablowe SN 15 kV o długości 31,0m
- k) nr 40 obr. geod. 013 – linie kablowe SN 15 kV o długości 11,0m
- l) nr 17/2 obr. geod. 012 – linie kablowe SN 15 kV o długości 38,0m.

Szerokości pasa służebności 1,1m

Powierzchnia pasa służebności pomniejszona o obszar wspólny z istniejącą służebnością wynosi:

-60/18, obr 008 - obszar nakładających się służebności (istniejącej i nowej) $P_2=32,2\text{m}^2$

-65/2, obr 008 - obszar nakładających się służebności (istniejącej i nowej) $P_2=33,9\text{m}^2$

-1, obr 012 - obszar nakładających się służebności (istniejącej i nowej) $P_2=0,7\text{m}^2$

-207/7, obr 012 - obszar nakładających się służebności (istniejącej i nowej) $P_2=6,5\text{m}^2$

-40, obr 013- obszar nakładających się służebności (istniejącej i nowej) $P_2=0,56\text{m}^2$

-17/2, obr 012 - obszar nakładających się służebności (istniejącej i nowej) $P_2=1,2\text{m}^2$

$P_{SP=Dz}$ nr 60/18 ($258,50\text{ m}^2 - 32,2\text{m}^2$) = $226,30\text{ m}^2$

$P_{SP=Dz}$ nr 65/2 ($149,60\text{ m}^2 - 33,90\text{m}^2$) = $115,70\text{ m}^2$

$P_{SP=Dz}$ nr 1 ($24,20\text{ m}^2 - 0,70\text{m}^2$) = $23,50\text{ m}^2$

$P_{SP=Dz}$ nr 207/7 ($34,10\text{ m}^2 - 6,50\text{m}^2$) = $27,60\text{ m}^2$

$P_{sp=Dz}$ nr 40 ($12,10\text{ m}^2 - 0,56\text{m}^2$) = $11,54\text{ m}^2$

$P_{SP=Dz}$ nr 17/2 ($41,80\text{ m}^2 - 1,2\text{m}^2$) = $40,60\text{ m}^2$

3) Tytuł prawny do w/w nieruchomości stwierdzono na podstawie odpisów z ksiąg wieczystych.

4) Ustanawiający oświadcza, że tytuł prawny do w/w nieruchomości nie uległ zmianie.

§2

1. Ustanawiający zobowiązuje się do ustanowienia na nieruchomościach opisanych w §1 ust.1 niniejszego porozumienia (nieruchomości obciążone) za jednorazowym wynagrodzeniem w wysokości 8.780,00 zł netto (słownie: osiem tysięcy siedemset osiemdziesiąt 00/100) powiększonym o podatek VAT, zgodnie z obowiązującymi przepisami prawa na rzecz Przedsiębiorstwa Energetycznego nieograniczonej w czasie służebności przesyłu polegającej na:

1) znoszeniu istnienia posadowionych na nieruchomościach obciążonych urządzeń, elektroenergetycznych w postaci:

a) nr 60/18 obr. geod. 008 - linie kablowe SN 15 kV o długości 235,0m i powierzchni służebności 226,30m kw

b) nr 65/2 obr. geod. 008 – linie kablowe SN 15 kV o długości 136,0m i powierzchni służebności 115,70m kw

c) nr 481/1 obr. geod. 009 – linie kablowe SN 15 kV o długości 374,0m i powierzchni służebności 411,40m kw

d) nr 481/2 obr. geod. 009 – linie kablowe SN 15 kV o długości 26,0m i powierzchni służebności 28,60m kw

- e) nr 482/7 obr. geod. 009 – linie kablowe SN 15 kV o długości 100,0m i powierzchni służebności 110,00m kw
- f) nr 1 obr. geod. 012 – linie kablowe SN 15 kV o długości 22,0m i powierzchni służebności 23,50m kw
- g) nr 20/3 obr. geod. 012 – linie kablowe SN 15 kV o długości 19,0m i powierzchni służebności 20,90m kw
- h) nr 206/4 obr. geod. 012 – linie kablowe SN 15 kV o długości 12,0m i powierzchni służebności 13,20m kw
- i) nr 207/5 obr. geod. 012 – linie kablowe SN 15 kV o długości 39,0m i powierzchni służebności 42,90m kw
- j) nr 207/7 obr. geod. 012 – linie kablowe SN 15 kV o długości 31,0m i powierzchni służebności 27,60m kw
- k) nr 40 obr. geod. 013 – linie kablowe SN 15 kV o długości 11,0m i powierzchni służebności 11,54m kw
- l) nr 17/2 obr. geod. 012 – linie kablowe SN 15 kV. o długości 38,0m i powierzchni służebności 40,60m kw

2) prawie do korzystania z nieruchomości obciążonych w zakresie niezbędnym do wykonywania konserwacji, remontów, modernizacji, usuwania awarii oraz przebudowy urządzeń i instalacji elektroenergetycznych, o których mowa w pkt. 1 wraz z prawem wejścia i wjazdu na teren odpowiednim sprzętem przez pracowników Przedsiębiorstwa Energetycznego oraz przez wszystkie podmioty i osoby, którymi Przedsiębiorstwo Energetyczne posługuje się w związku z prowadzoną działalnością.

2. Treść ust.1 niniejszego paragrafu stanowić będzie treść zapisu o ustanowieniu służebności przesyłu dokonanego w formie aktu notarialnego.

3. Strony postanowiły, że ustanowienie służebności przesyłu w formie aktu notarialnego zostanie dokonane w terminie do dwóch miesięcy licząc od dnia podpisania niniejszego porozumienia oraz po zgromadzeniu przez każdą ze stron niezbędnych dokumentów w celu jego zawarcia.

4. Strony ustalają, że koszty związane z aktem notarialnym w całości zostaną poniesione przez Przedsiębiorstwo Energetyczne.

5. Ustanawiający oświadcza, że odpłatność, o której mowa w ust. 1 niniejszego paragrafu, w zupełności wyczerpuje wszelkie jego roszczenia względem Przedsiębiorstwa Energetycznego z tytułu posadowienia i istnienia w przyszłości na jego gruntach urządzeń elektroenergetycznych o których mowa w § 1 ust.1, od chwili ich posadowienia oraz czynności prawnej ustanowienia służebności przesyłu i że nie będzie dochodzić roszczeń z tego tytułu w przyszłości. Treść niniejszego ustępu zostanie wprowadzona do aktu notarialnego ustanowienia służebności.

6. W przypadku robót określonych w ust.1 pkt 2 niniejszego paragrafu, które będą skutkowały poniesieniem szkód, wysokość odszkodowania należnego Ustanawiającemu będzie ustalona na podstawie odrębnego protokołu sporządzonego przez Przedsiębiorstwo Energetyczne i Ustanawiającego. W przypadku braku porozumienia, wysokość odszkodowania ustala się na podstawie operatu szacunkowego sporządzonego przez uprawnionego rzeczoznawcę majątkowego. Wypłata Ustanawiającemu przez Przedsiębiorstwo Energetyczne ewentualnego odszkodowania nastąpi przelewem na rachunek bankowy wskazany przez Ustanawiającego, w terminie wcześniej z nim ustalonym w protokole, o którym mowa powyżej.

§3

- I. Strony zgodnie postanowiły, że jednorazowa zapłata należności za ustanowienie służebności przesyłu szczegółowo opisanej w §2 niniejszego porozumienia w wysokości

- a) Działka nr 60/18 obr. 008 – **1.561,00 zł netto**
- b) Działka nr 65/2 obr. 008 – **200,00 zł netto**
- c) Działka nr 481/1 obr. 009 – **2.897,00 zł netto**
- d) Działka nr 481/2 obr. 009 – **201,00 zł netto**
- e) Działka nr 482/7 obr. 009 – **1.170,00 zł netto**
- f) Działka nr 1 obr. 012 – **284,00 zł netto**
- g) Działka nr 20/3 obr. 012 – **922,00 zł netto**

- h) Działka nr 206/4 obr. 012 – **200,00 zł netto**
- i) Działka nr 207/5 obr. 012 – **444,00 zł netto**
- j) Działka nr 207/7 obr. 012 – **204,00 zł netto**
- k) Działka nr 40 obr. 013 – **200,00 zł netto**
- l) Działka nr 17/2 obr. 012 – **497,00 zł netto**

W łącznej kwocie 8.780,00 zł netto (słownie: osiem tysięcy siedemset osiemdziesiąt 00/100), powiększonej o podatek VAT zgodnie z obowiązującymi przepisami prawa, z tytułu ustanowienia służebności przesyłu, o której mowa w § 2 ust. 1 niniejszego porozumienia zostanie dokonana przelewem w terminie 14 dni od daty podpisania aktu notarialnego, o którym mowa w §2 ust.3, na podstawie faktury VAT na następujące konto Ustanawiającego:

Urząd Miasta Świdwin - Santander Bank Polska S.A.

Nr Konta 07 1090 2662 0000 0001 5190 0123

Terminem zapłaty jest dzień złożenia dyspozycji obciążenia rachunku Przedsiębiorstwa Energetycznego.

§4

ENERGA – OPERATOR S.A. z siedzibą w Gdańsku przy ul. Marynarki Polskiej 130, 80-557 Gdańsk oświadcza, że posiada status dużego przedsiębiorcy w rozumieniu art. 4 pkt. 6 ustawy z dnia 8 marca 2013r. o przeciwdziałaniu nadmiernym opóźnieniom w transakcjach handlowych (Dz. U. z 2023 r., poz. 1790).

§5

Strony niniejszym zobowiązują się nie ujawniać osobom nieupoważnionym informacji stanowiących tajemnicę handlową lub tajemnicę przedsiębiorstwa drugiej Strony, uzyskanych w związku z wykonaniem niniejszego porozumienia, chyba, że uzyskają pisemną zgodę drugiej Strony w każdym konkretnym przypadku lub informacja została upubliczniona przez drugą Stronę albo ujawnienie informacji wymagane jest przepisami prawa.

§6

Wszelkie zmiany niniejszego porozumienia wymagają formy pisemnej pod rygorem nieważności.

§7

Strony postanowiły, że wszelkie spory, mogące wyniknąć na podstawie niniejszego porozumienia będą rozstrzygane polubownie, zaś w przypadku braku możliwości polubownego ich rozwiązania, sprawa będzie rozstrzygana przez sąd właściwy dla siedziby Ustanawiającego.

§8

W sprawach nieuregulowanych niniejszym porozumieniem mają zastosowanie przepisy Kodeksu cywilnego.

§9

Niniejsze porozumienie sporządzono w trzech jednobrzmiących egzemplarzach, każdy na prawach oryginału, dwa dla Ustanawiającego, jeden dla Przedsiębiorstwa Energetycznego.

§10

Integralną częścią niniejszego porozumienia jest załącznik – obowiązek informacyjny RODO.

Przedsiębiorstwo Energetyczne





Agnieszka Kurlapska

Ustanawiający


BURMISTRZ MIASTA

Piotr Feliński

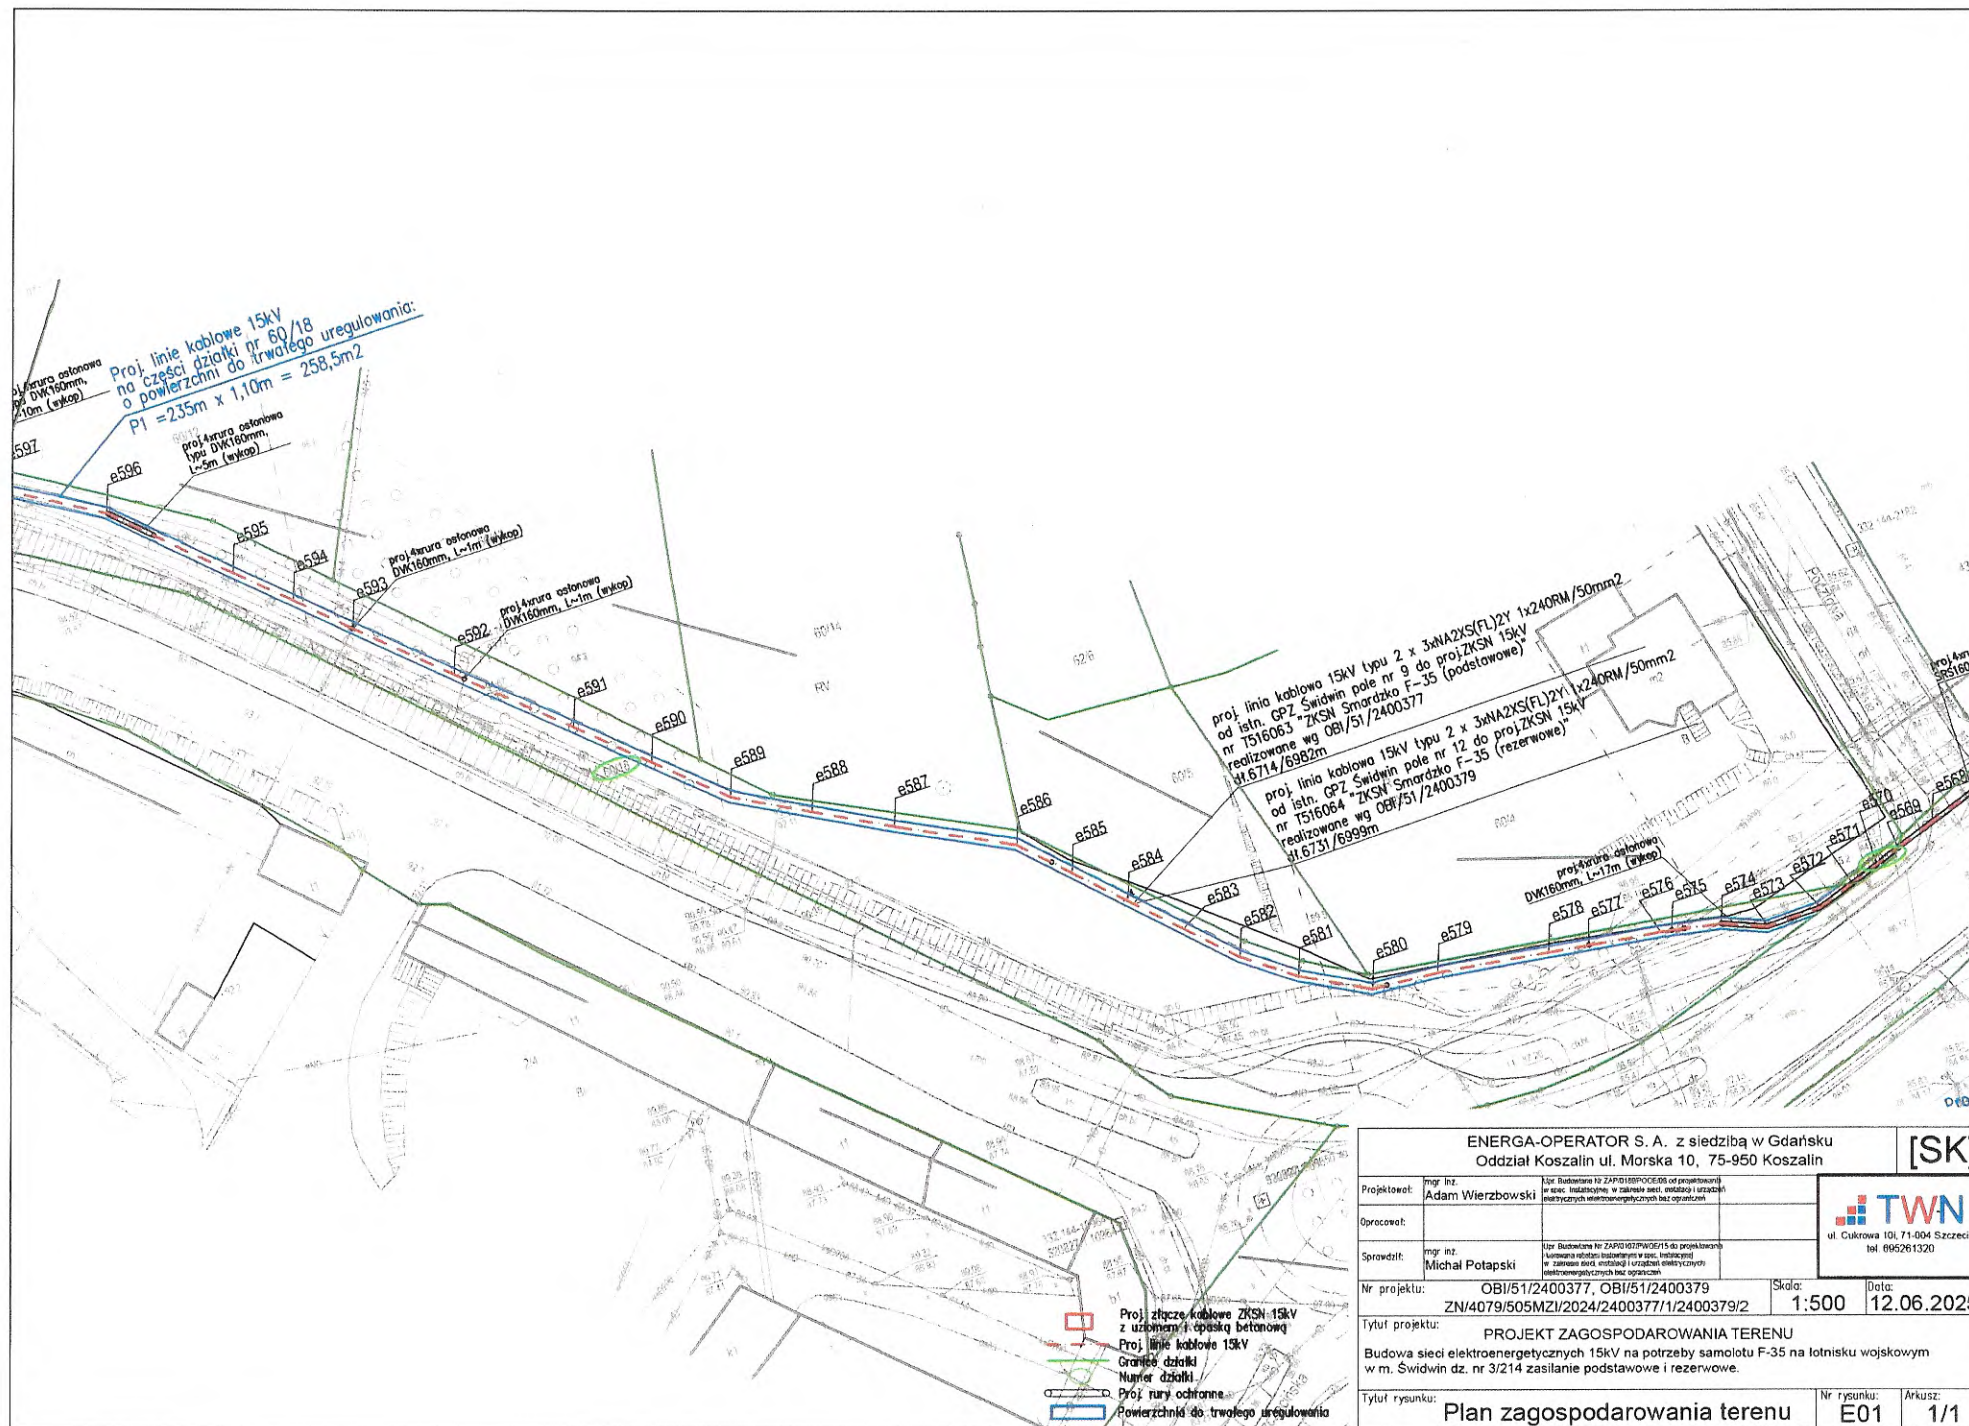

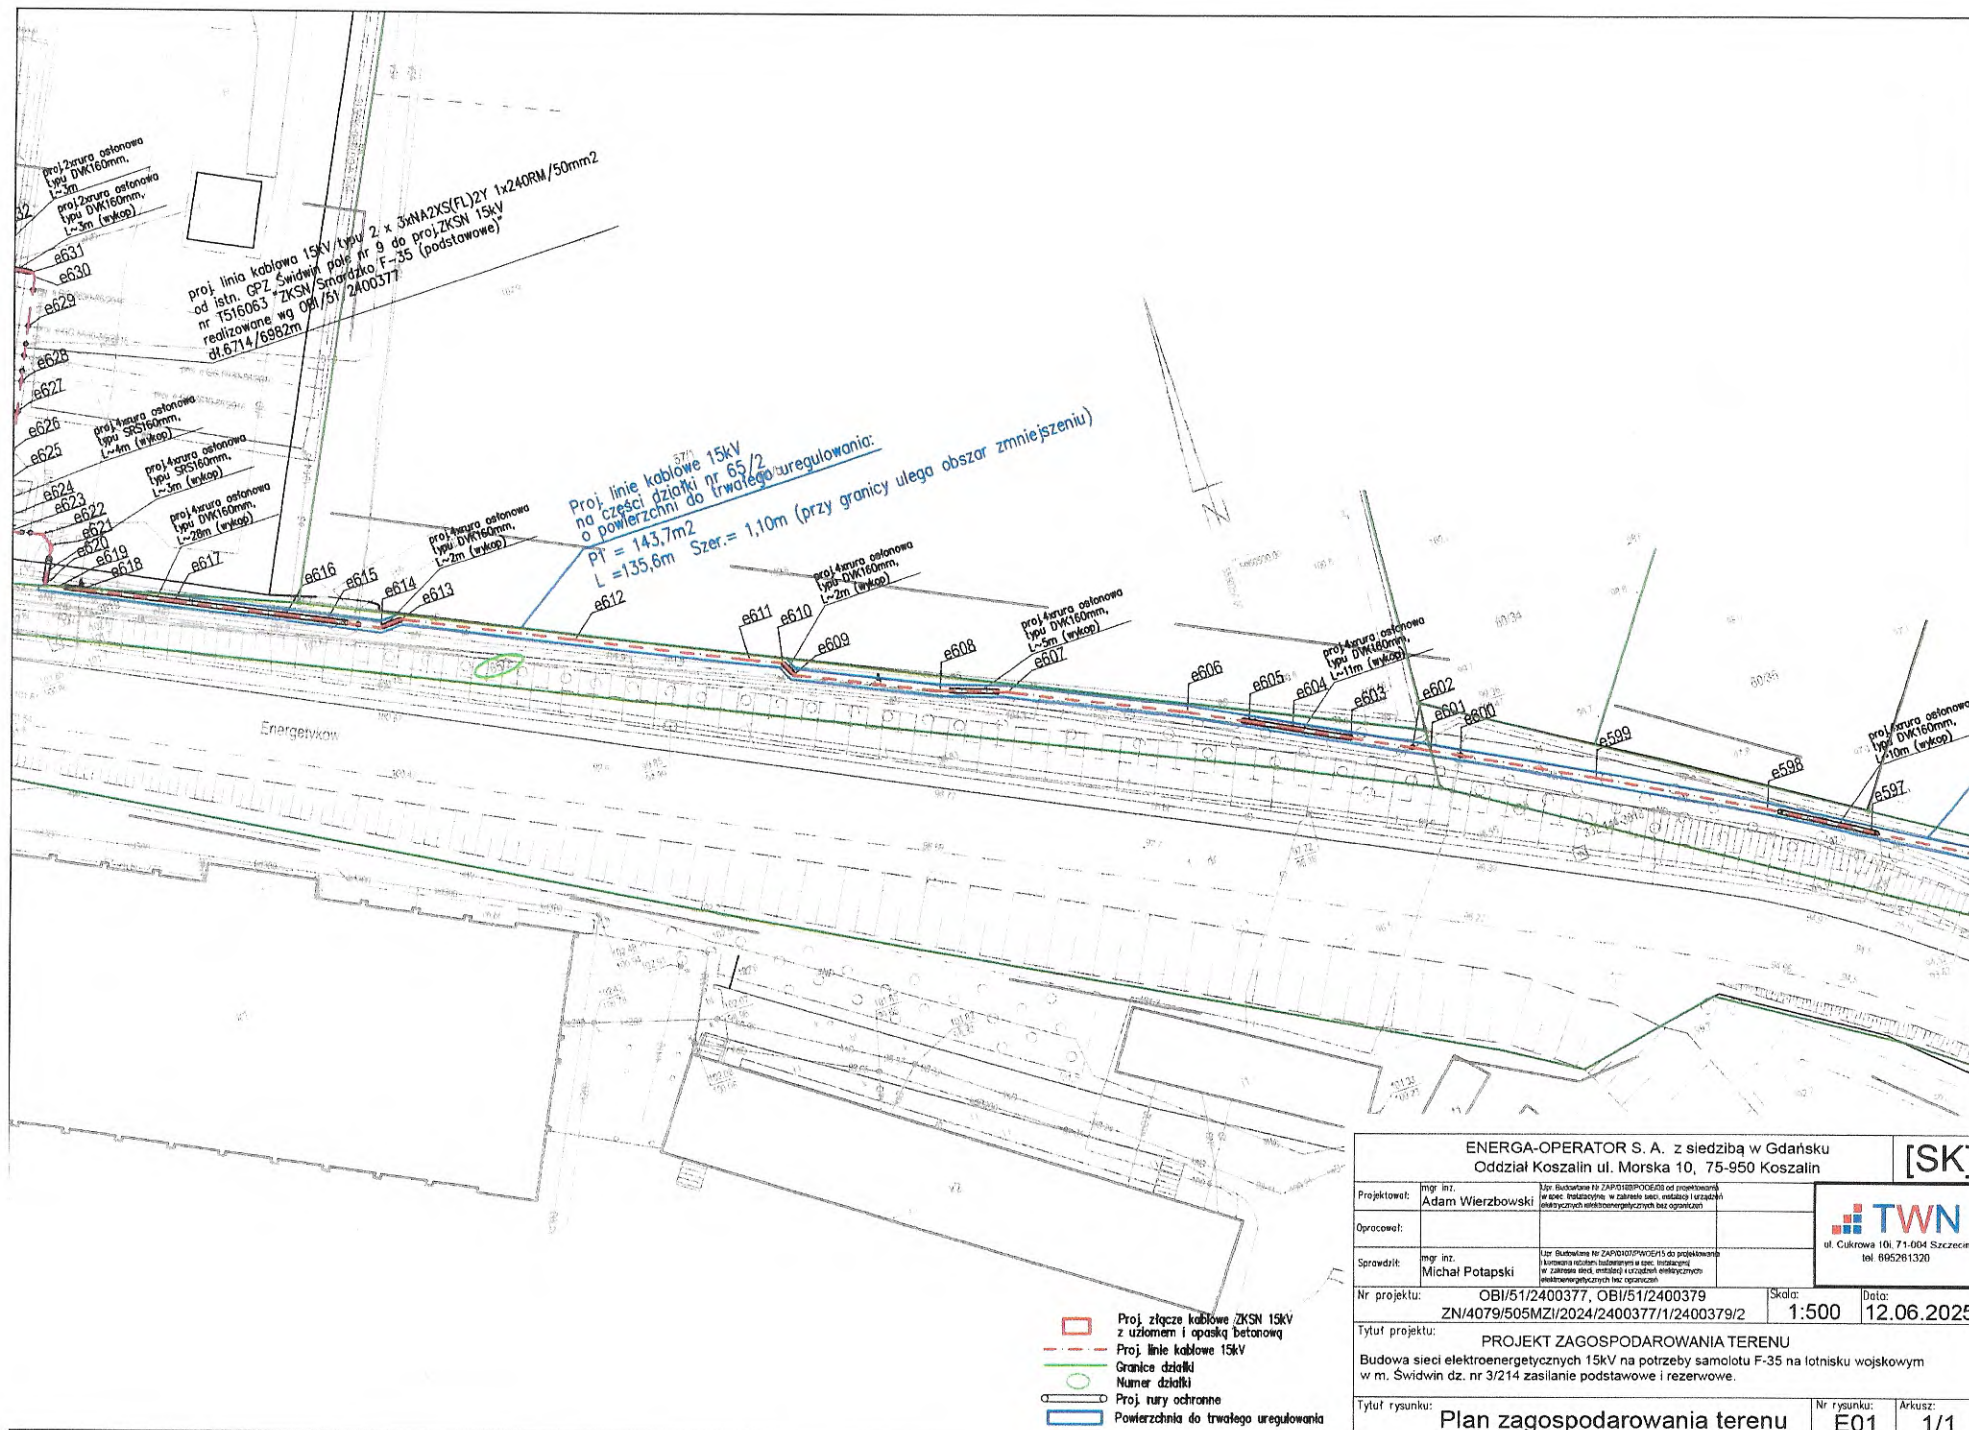

ENERGA-OPERATOR S. A. z siedzibą w Gdańsku Oddział Koszalin ul. Morska 10, 75-950 Koszalin		[SK]
Projektował: mgr inż. Adam Wierzbowski	Zgodnie z ZAPISAMI PROJEKTOWYMI w spec. instalacyjnej, w zakresie sieci, instalacji i urządzeń elektrycznych elektroenergetycznych bez ograniczeń	
Opracował:		
Sprawił: mgr inż. Michał Potapski	Zgodnie z ZAPISAMI PROJEKTOWYMI i instrukcją wykonania instalacji w spec. instalacyjnej w zakresie sieci, instalacji i urządzeń elektrycznych elektroenergetycznych bez ograniczeń	
Nr projektu:	OBI/51/2400377, OBI/51/2400379 ZN/4079/505MZ/2024/2400377/1/2400379/2	Skala: 1:500
Tytuł projektu:		Data: 12.06.2025
PROJEKT ZAGOSPODAROWANIA TERENU Budowa sieci elektroenergetycznych 15kV na potrzeby samolotu F-35 na lotnisku wojskowym w m. Świdwin dz. nr 3/214 zasilanie podstawowe i rezerwowe.		
Tytuł rysunku:	Plan zagospodarowania terenu	Nr rysunku: E01
		Arkusz: 1/1

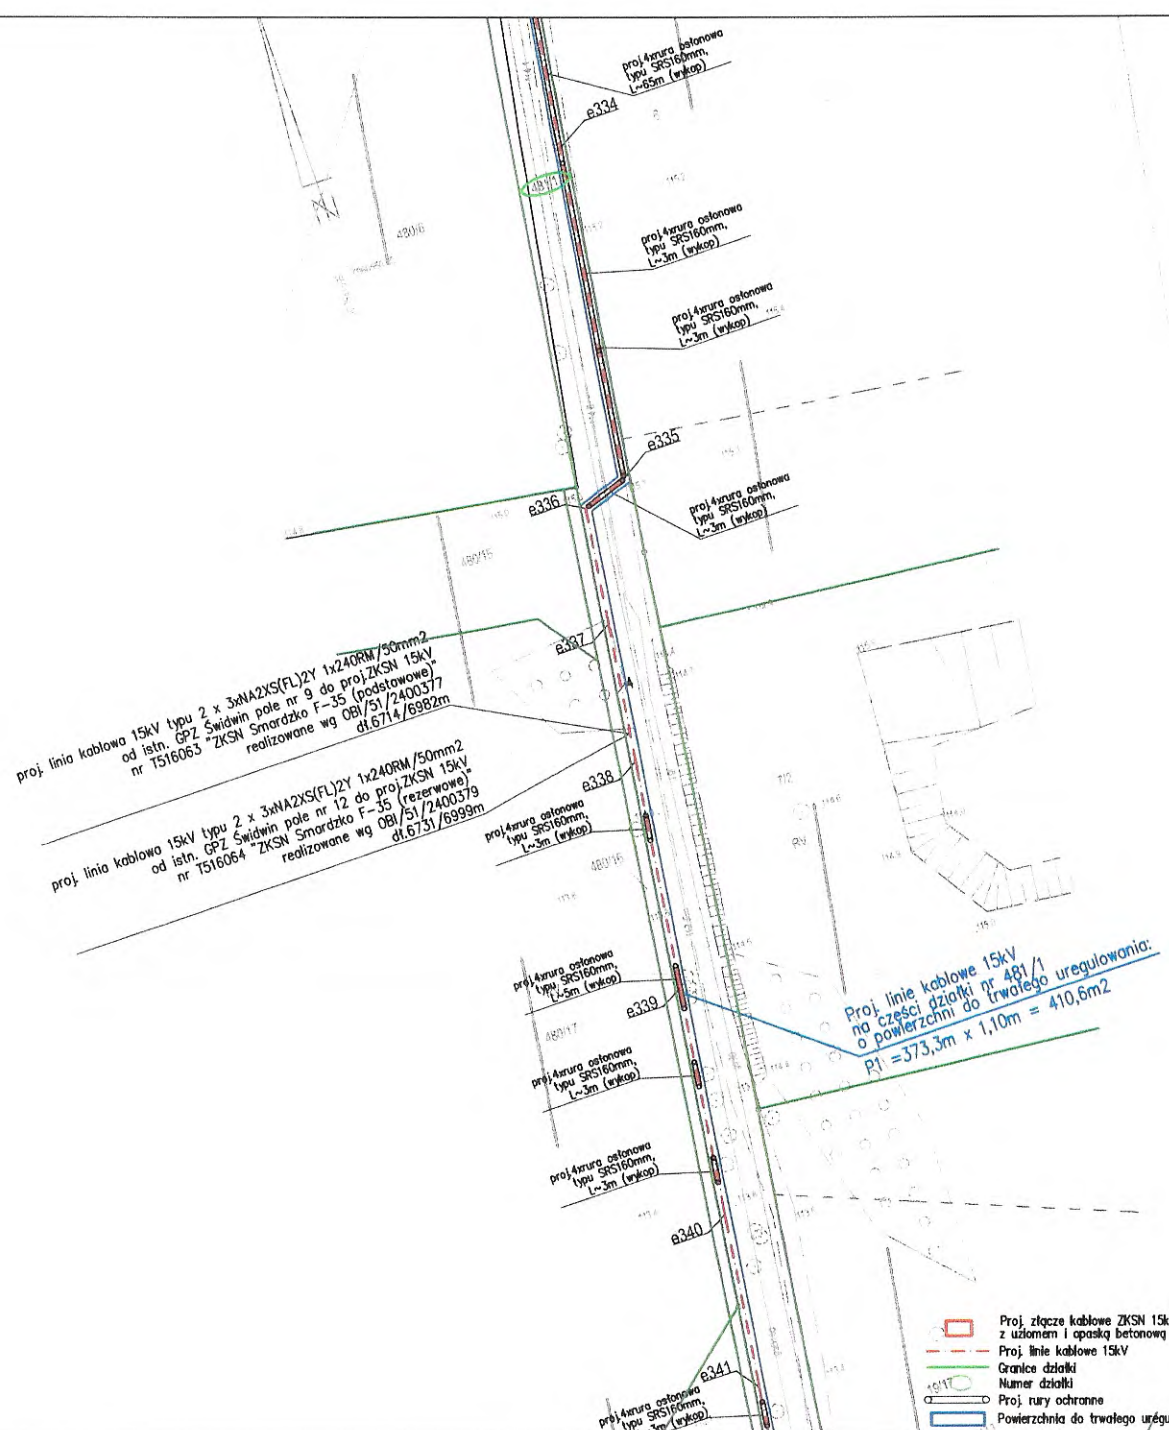

ENERGA-OPERATOR S. A. z siedzibą w Gdańsku Oddział Koszalin ul. Morska 10, 75-950 Koszalin		[SK]
Projektował: mgr inż. Adam Wierzbowski	Najm. Budowlana 12 ZAPB/107/PWOS/15 do projektowania i wykonania instalacji w zakresie sieci, urządzeń i urządzeń elektrycznych elektroenergetycznych bez ograniczeń	
Opracował:		
Sprawił: mgr inż. Michał Potapski	Najm. Budowlana 12 ZAPB/107/PWOS/15 do projektowania i wykonania instalacji w zakresie sieci, urządzeń i urządzeń elektrycznych elektroenergetycznych bez ograniczeń	
Nr projektu:	OBI/51/2400377, OBI/51/2400379 ZN/4079/505MZI/2024/2400377/1/2400379/2	Skala: 1:500
Tytuł projektu: PROJEKT ZAGOSPODAROWANIA TERENU Budowa sieci elektroenergetycznych 15kV na potrzeby samolotu F-35 na lotnisku wojskowym w m. Świdwin dz. nr 3/214 zasilanie podstawowe i rezerwowe.		Data: 12.06.2025
Tytuł rysunku: Plan zagospodarowania terenu		Nr rysunku: E01
		Arkusz: 1/1

proj. linia kablowa 15kV typu 2 x 3xNA2XS(FL)2Y 1x240RW/50mm²
od istn. GPZ Świdwin pole nr 9 do proj. ZKSN 15kV
nr T516063 "ZKSN Smardzko F-35 (podstawowe)"
realizowane wg OBI/51/2400377
dl. 6714/6982m

proj. linia kablowa 15kV typu 2 x 3xNA2XS(FL)2Y 1x240RW/50mm²
od istn. GPZ Świdwin pole nr 12 do proj. ZKSN 15kV
nr T516064 "ZKSN Smardzko F-35 (rezerwowe)"
realizowane wg OBI/51/2400379
dl. 6731/6999m












-  Proj. złącze kablowe ZKSN 15kV z ułożeniem i opaską betonową
-  Proj. linie kablowe 15kV
-  Granica działki
-  Numer działki
-  Proj. rury ochronne
-  Powierzchnia do trwałego uregulowania

ENERGA-OPERATOR S. A. z siedzibą w Gdańsku Oddział Koszalin ul. Morska 10, 75-950 Koszalin		[SK]
Projektant: mgr inż. Adam Wierzbowski	Nr. Budowlane Nr. ZAP0108/P00608 od projektanta w spec. Instalacyjnym w zakresie sieci rozdzielni i urządzeń elektrycznych elektroenergetycznych bez ograniczeń	
Opracował:		
Sprawdził: mgr inż. Michał Potapski	Uzas. Budowlane Nr. ZAP0103/P00608 od projektanta i wykonania instalacji budowlanych w spec. Instalacyjnym w zakresie sieci rozdzielni i urządzeń elektrycznych elektroenergetycznych bez ograniczeń	
Nr projektu:	OBI/51/2400377, OBI/51/2400379 ZN/4079/505MZ/2024/2400377/1/2400379/2	Skala: 1:500
Tytuł projektu:		Data: 12.06.2025
PROJEKT ZAGOSPODAROWANIA TERENU Budowa sieci elektroenergetycznych 15kV na potrzeby samolotu F-35 na lotnisku wojskowym w m. Świdwin dz. nr 3/214 zasilanie podstawowe i rezerwowe.		
Tytuł rysunku:	Plan zagospodarowania terenu	Nr rysunku: E01
		Arkusz: 1/1

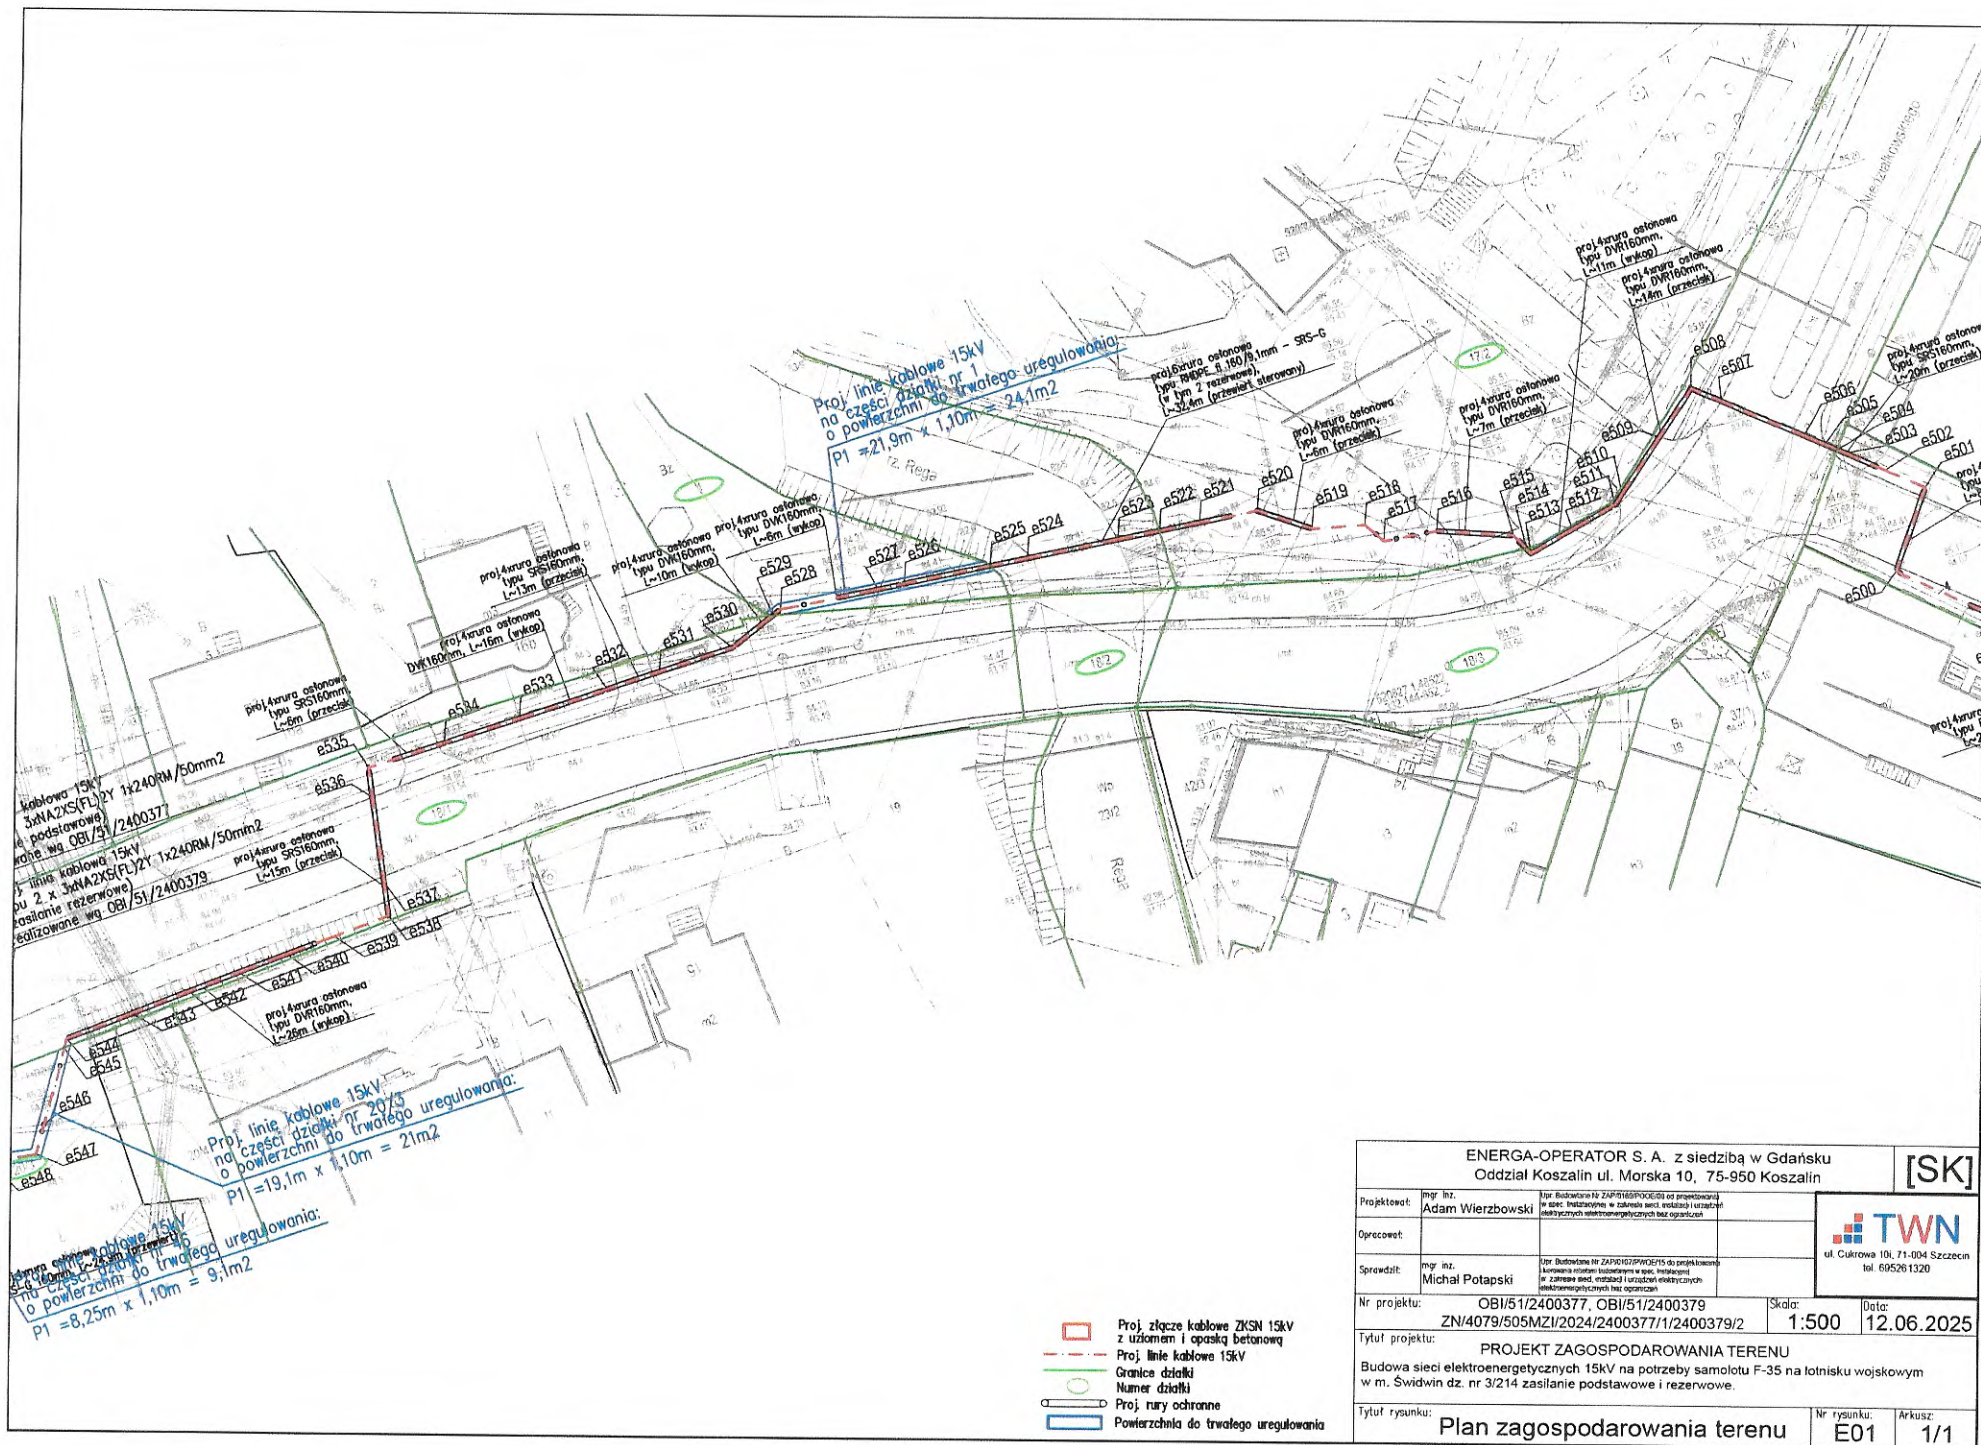


- Proj. złącze kablowe ZKSN 15kV z uzłomem i opaską betonową
- Proj. linie kablowe 15kV
- Granice działki
- Proj. rury ochronne
- Powierzchnia do trwałego uregulowania


ENERGA-OPERATOR S. A. z siedzibą w Gdańsku Oddział Koszalin ul. Morska 10, 75-950 Koszalin		[SK]
Nr projektu:	OB/51/2400377, OB/51/2400379 ZN/4079/505MZ/2024/2400377/1/2400379/2	Skala: 1:500
Tytuł projektu:	PROJEKT ZAGOSPODAROWANIA TERENU Budowa sieci elektroenergetycznych 15kV na potrzeby samolotu F-35 na lotnisku wojskowym w m. Świdwin dz. nr 3/214 zasilanie podstawowe i rezerwowe.	
Tytuł rysunku:	Plan zagospodarowania terenu	Nr rysunku: E01
		Arkusz: 1/1

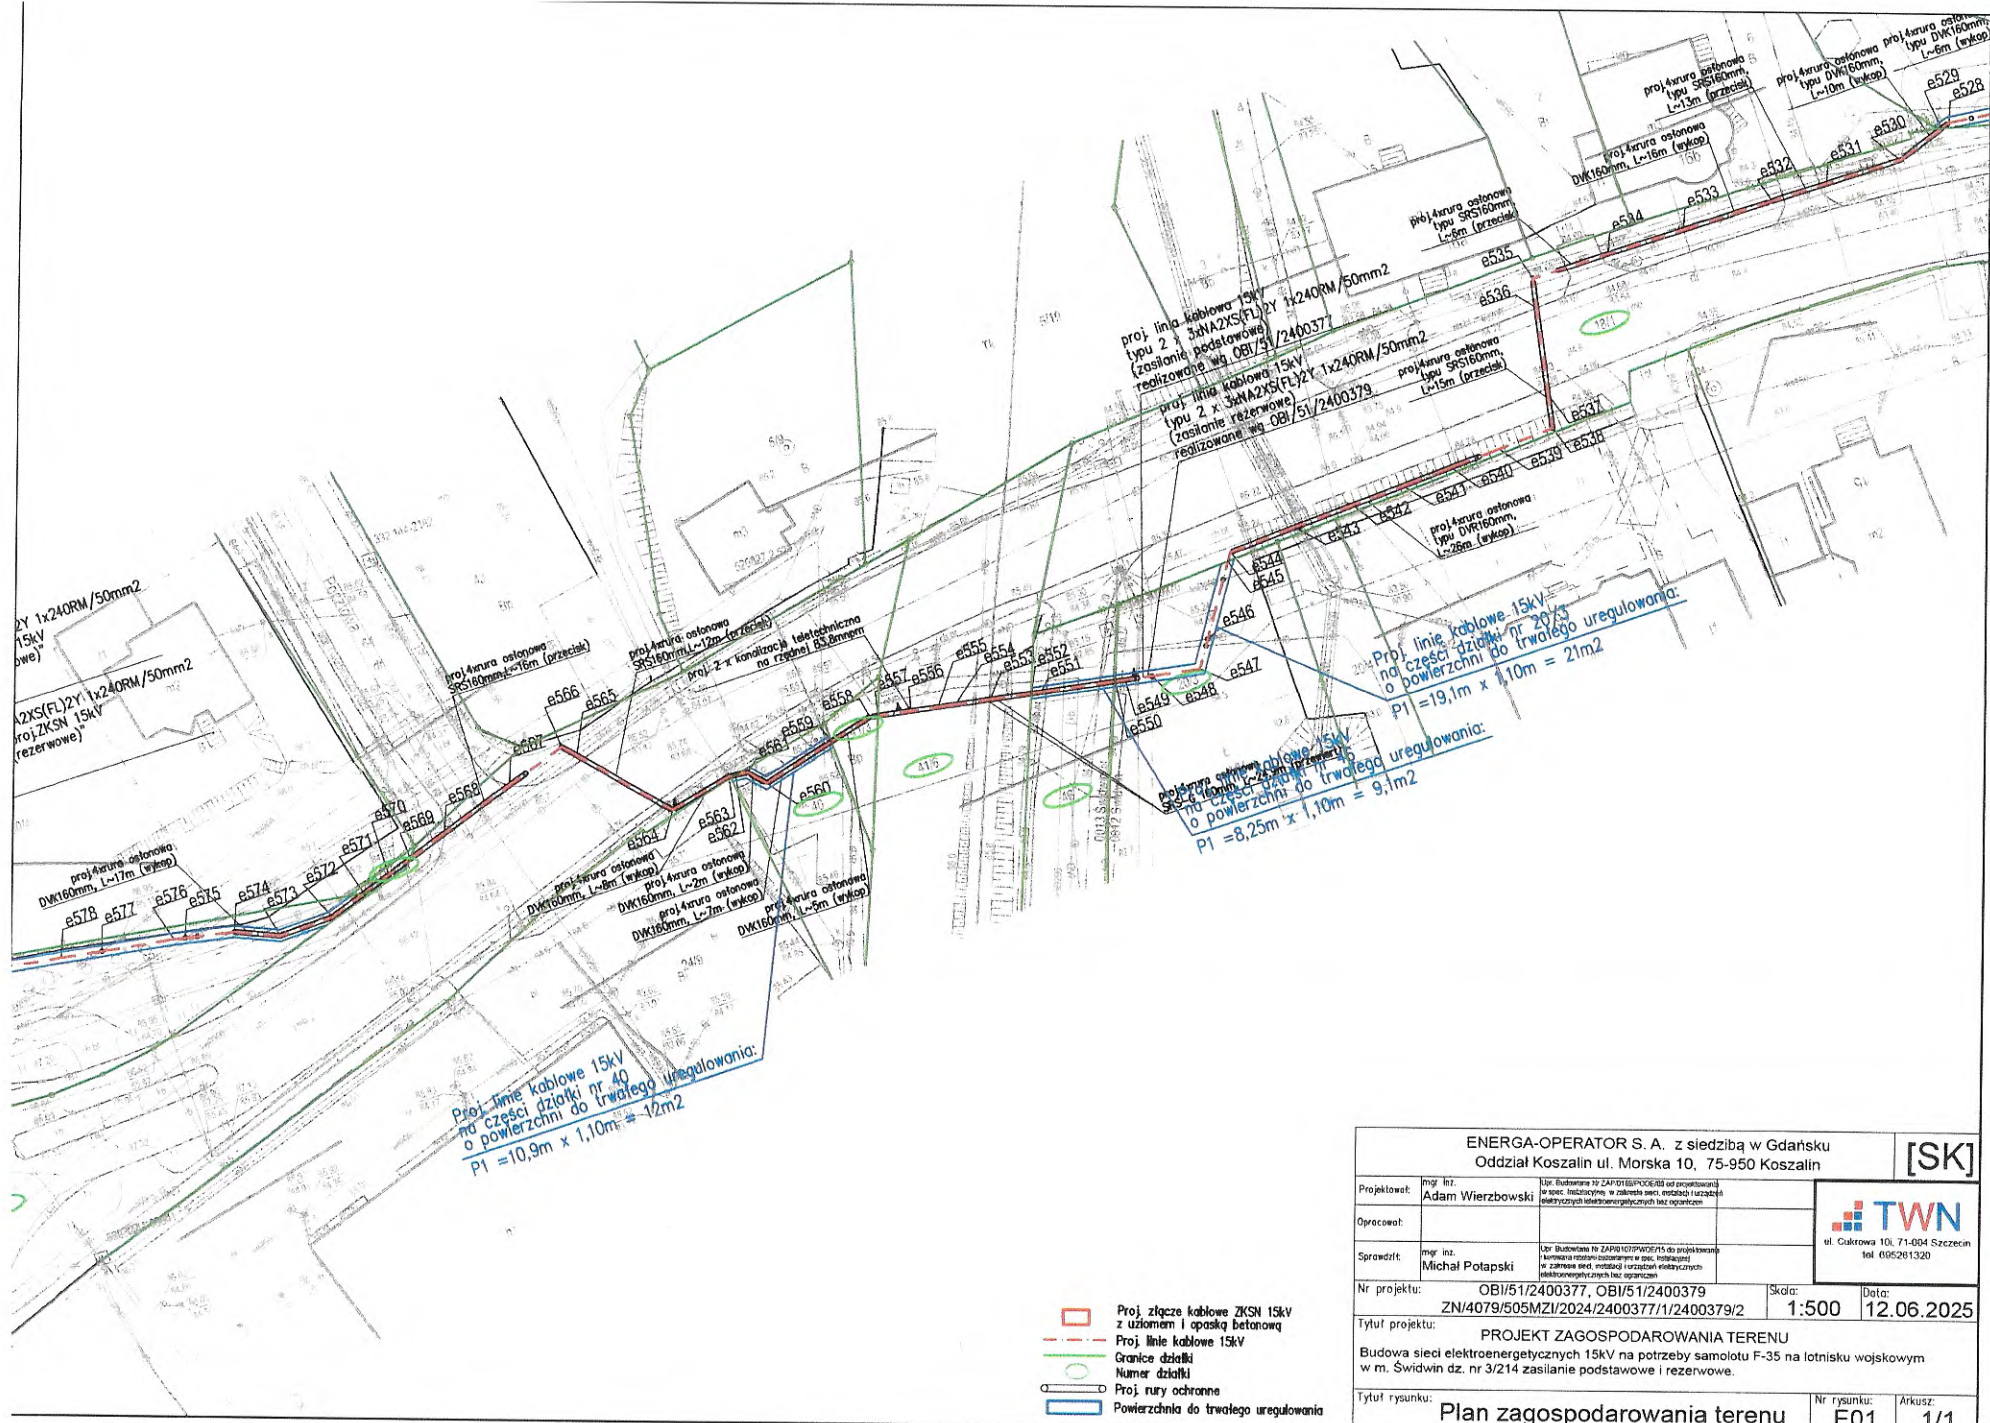

ENERGA-OPERATOR S. A. z siedzibą w Gdańsku Oddział Koszalin ul. Morska 10, 75-950 Koszalin		[SK]	
Projektował:	mgr inż. Adam Wierzbowski	Upr. Budowlana 12 ZAP010/PKCEAB od projektowania i opracowywania w spec. Instalacyjnym w zakresie sieci, urządzeń i instalacji elektrycznych i elektroenergetycznych bez ograniczeń	
Opracował:			
Sprawił:	mgr inż. Michał Potapski	Upr. Budowlana 12 ZAP010/PKCEAB od projektowania i opracowywania w spec. Instalacyjnym w zakresie sieci, urządzeń i instalacji elektrycznych i elektroenergetycznych bez ograniczeń	
Nr projektu:	OBI/51/2400377, OBI/51/2400379 ZN/4079/505MZI/2024/2400377/1/2400379/2	Skala:	Data:
Tytuł projektu:		1:500	12.06.2025
PROJEKT ZAGOSPODAROWANIA TERENU Budowa sieci elektroenergetycznych 15kV na potrzeby samolotu F-35 na lotnisku wojskowym w m. Świdwin dz. nr 3/214 zasilanie podstawowe i rezerwowe.			
Tytuł rysunku:	Plan zagospodarowania terenu	Nr rysunku:	Arkusz:
		E01	1/1

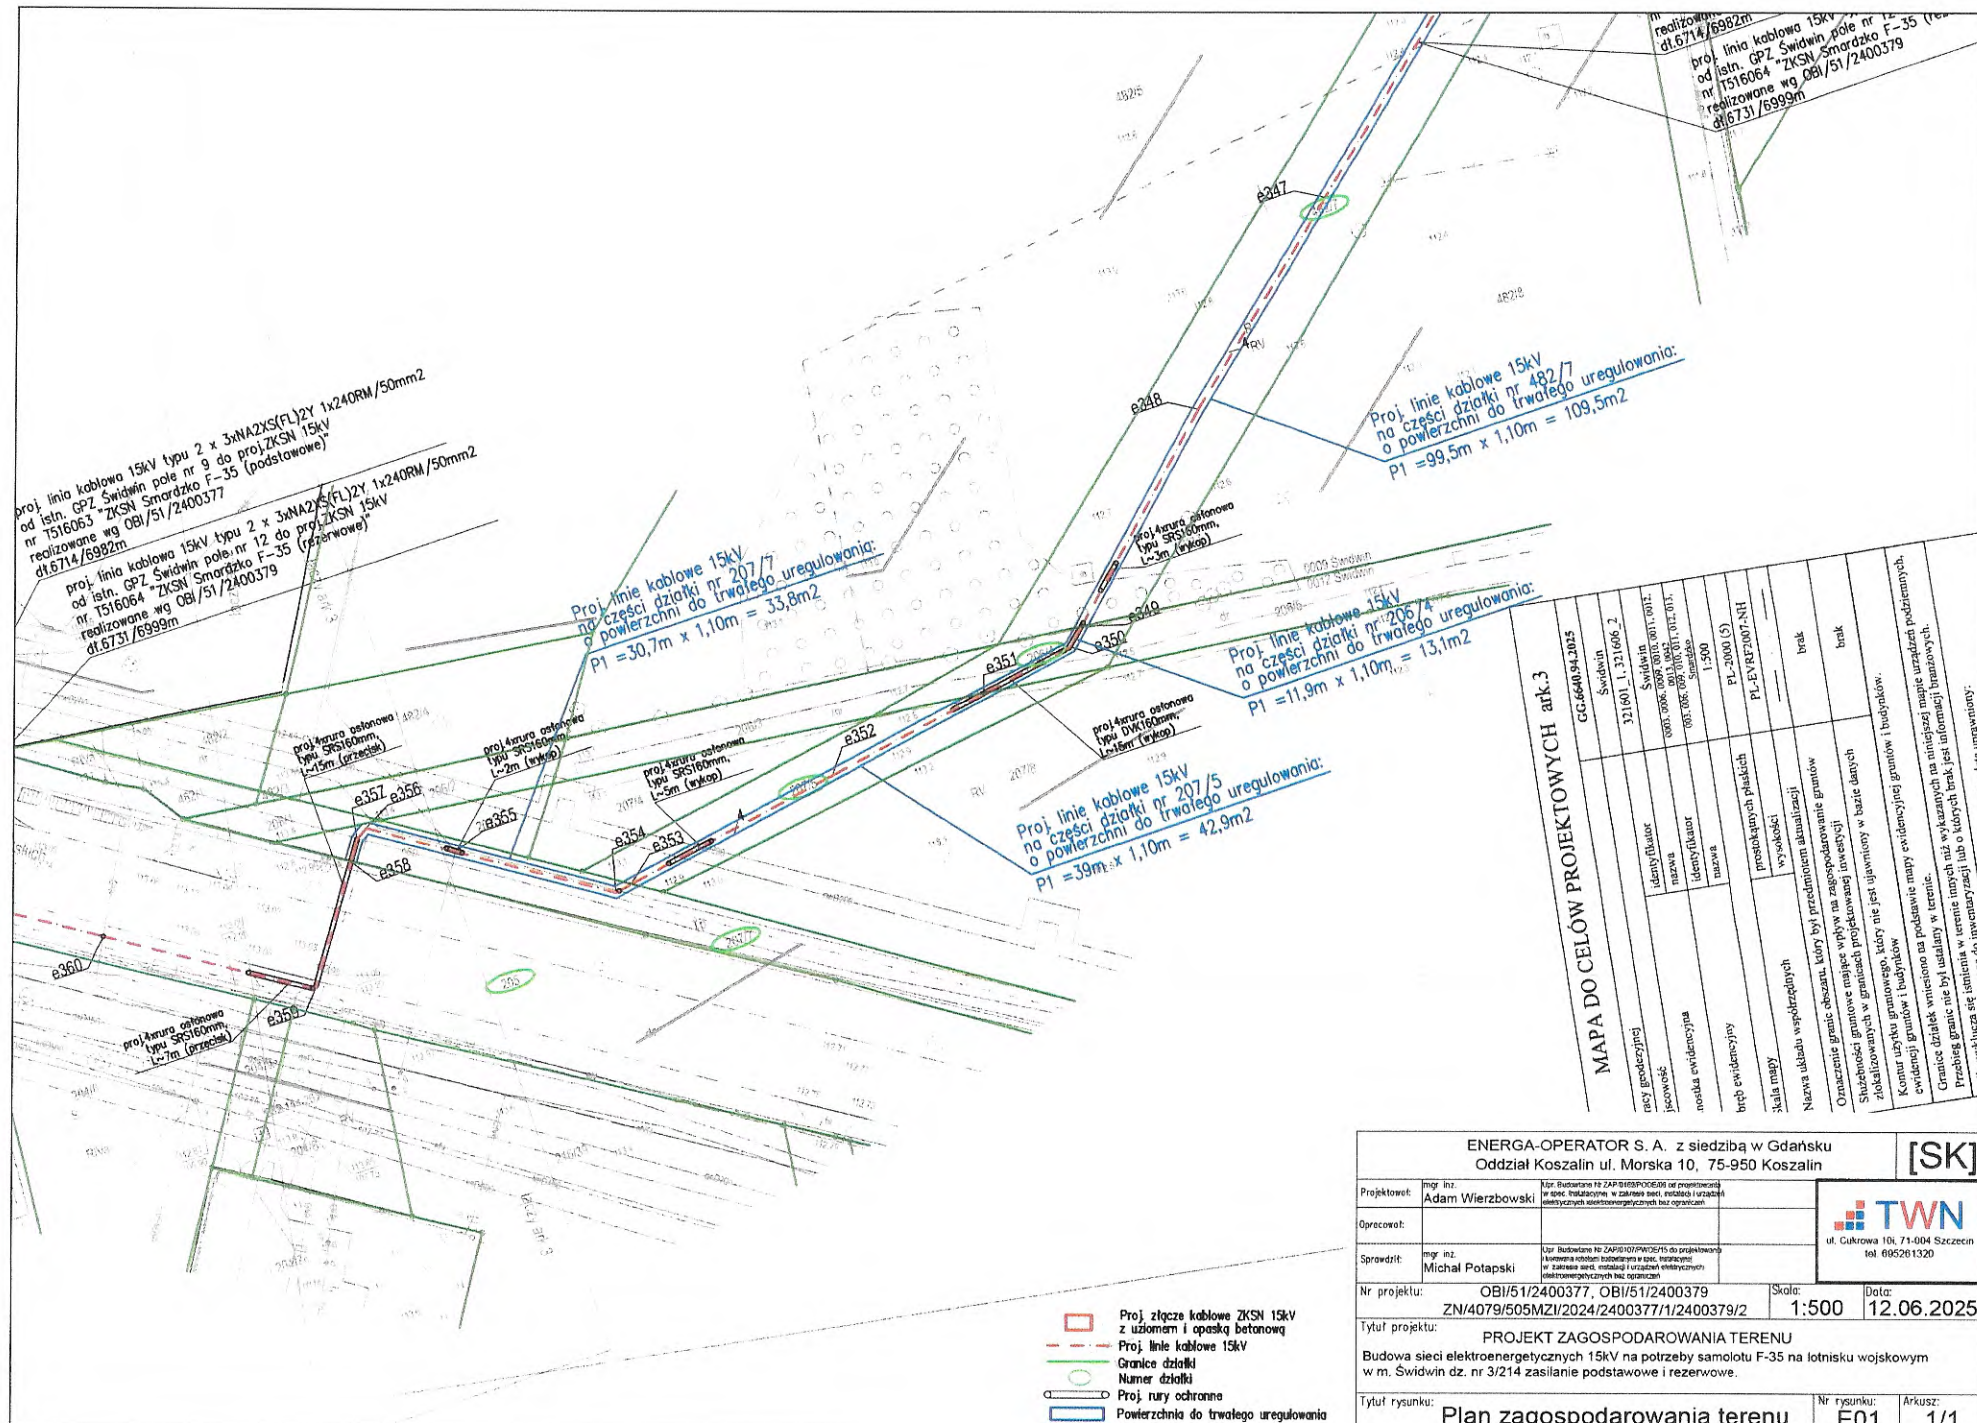

ENERGA-OPERATOR S. A. z siedzibą w Gdańsku Oddział Koszalin ul. Morska 10, 75-950 Koszalin		[SK]	
Projektant:	mgr inż. Adam Wierzbowski	 ul. Cukrowa 10k, 71-004 Szczecin tel. 605261320	
Opracował:	Upr. Budowlana 12 ZAP-B109/P006/15 od 07/07/2015 w spec. instalacyjnych w zakresie sieci, instalacji i urządzeń elektrycznych elektroenergetycznych bez ograniczeń		
Sprawił:	mgr inż. Michał Potapski		
	Upr. Budowlana 12 ZAP-B109/P006/15 od 07/07/2015 w zakresie instalacji i urządzeń elektrycznych bez ograniczeń		
Nr projektu:	OBI/51/2400377, OBI/51/2400379 ZN/4079/505MZI/2024/2400377/1/2400379/2	Skala:	1:500
		Data:	12.06.2025
Tytuł projektu: PROJEKT ZAGOSPODAROWANIA TERENU Budowa sieci elektroenergetycznych 15kV na potrzeby samolotu F-35 na lotnisku wojskowym w m. Świdwin dz. nr 3/214 zasilanie podstawowe i rezerwowe.			
Tytuł rysunku:		Nr rysunku:	Arkusz:
Plan zagospodarowania terenu		E01	1/1

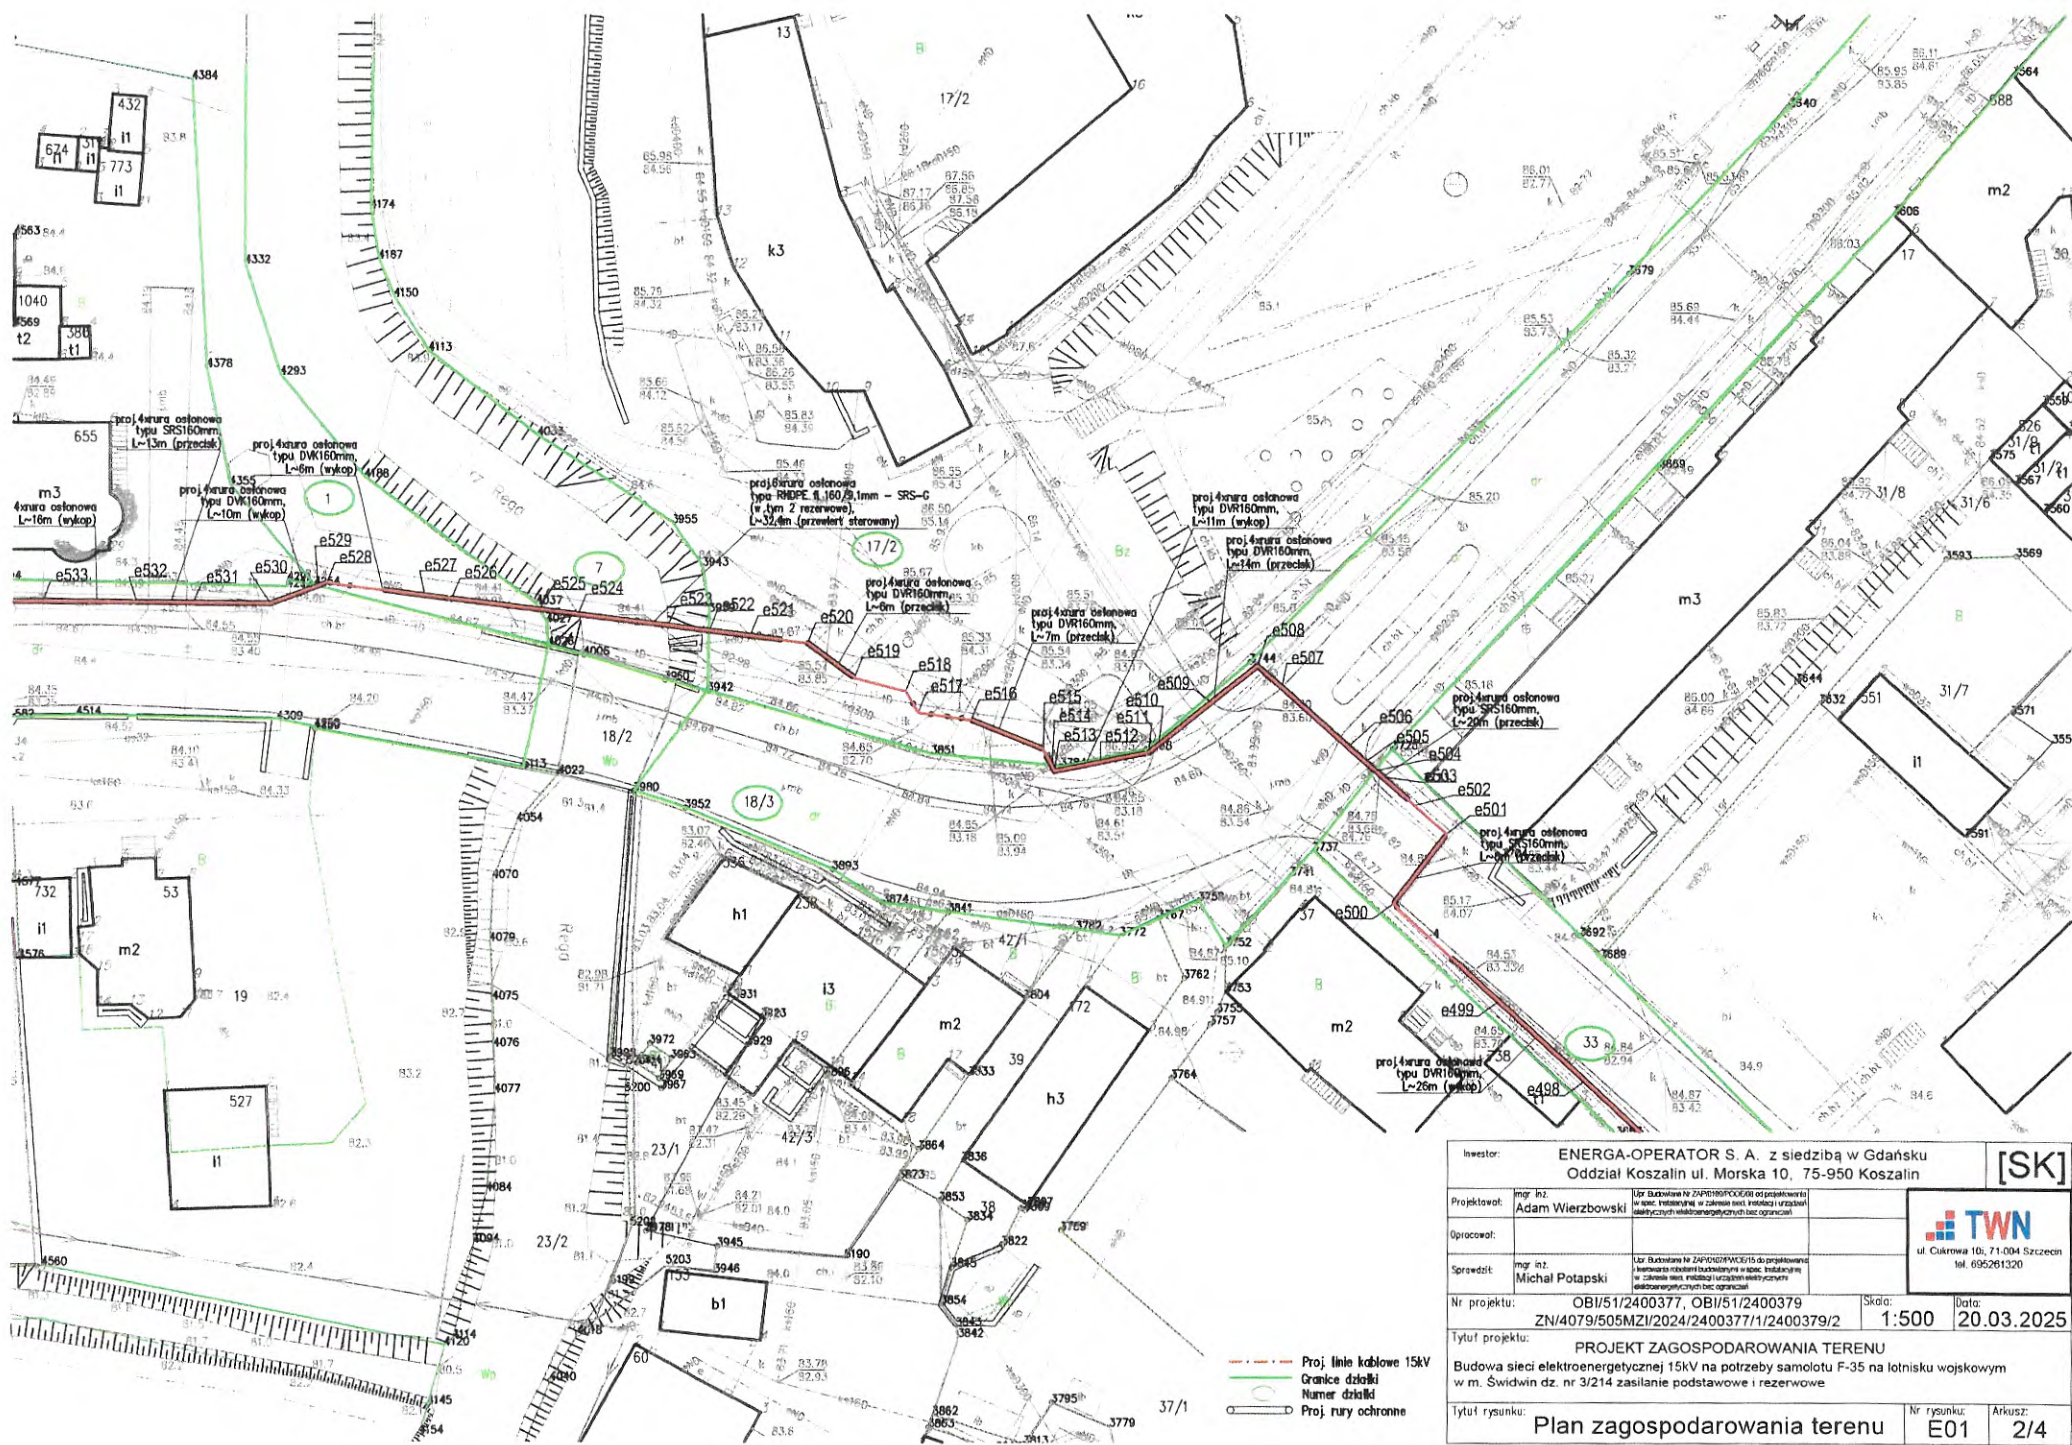

Inwestor:	ENERGA-OPERATOR S. A. z siedzibą w Gdańsku Oddział Koszalin ul. Morska 10, 75-950 Koszalin			[SK]
Opracował:				
Nr projektu:	OBI/51/2400377, OBI/51/2400379 ZN/4079/505MZI/2024/2400377/1/2400379/2		Skala: 1:500	Data: 20.03.2025
Tytuł projektu:	PROJEKT ZAGOSPODAROWANIA TERENU Budowa sieci elektroenergetycznej 15kV na potrzeby samolotu F-35 na lotnisku wojskowym w m. Świdwin dz. nr 3/214 zasilenie podstawowe i rezerwowe			
Tytuł rysunku:	Plan zagospodarowania terenu		Nr rysunku: E01	Arkusz: 2/4