


RYS. nr 1

Świdwin ul. Reymonta

Wydział Architektury i Budownictwa

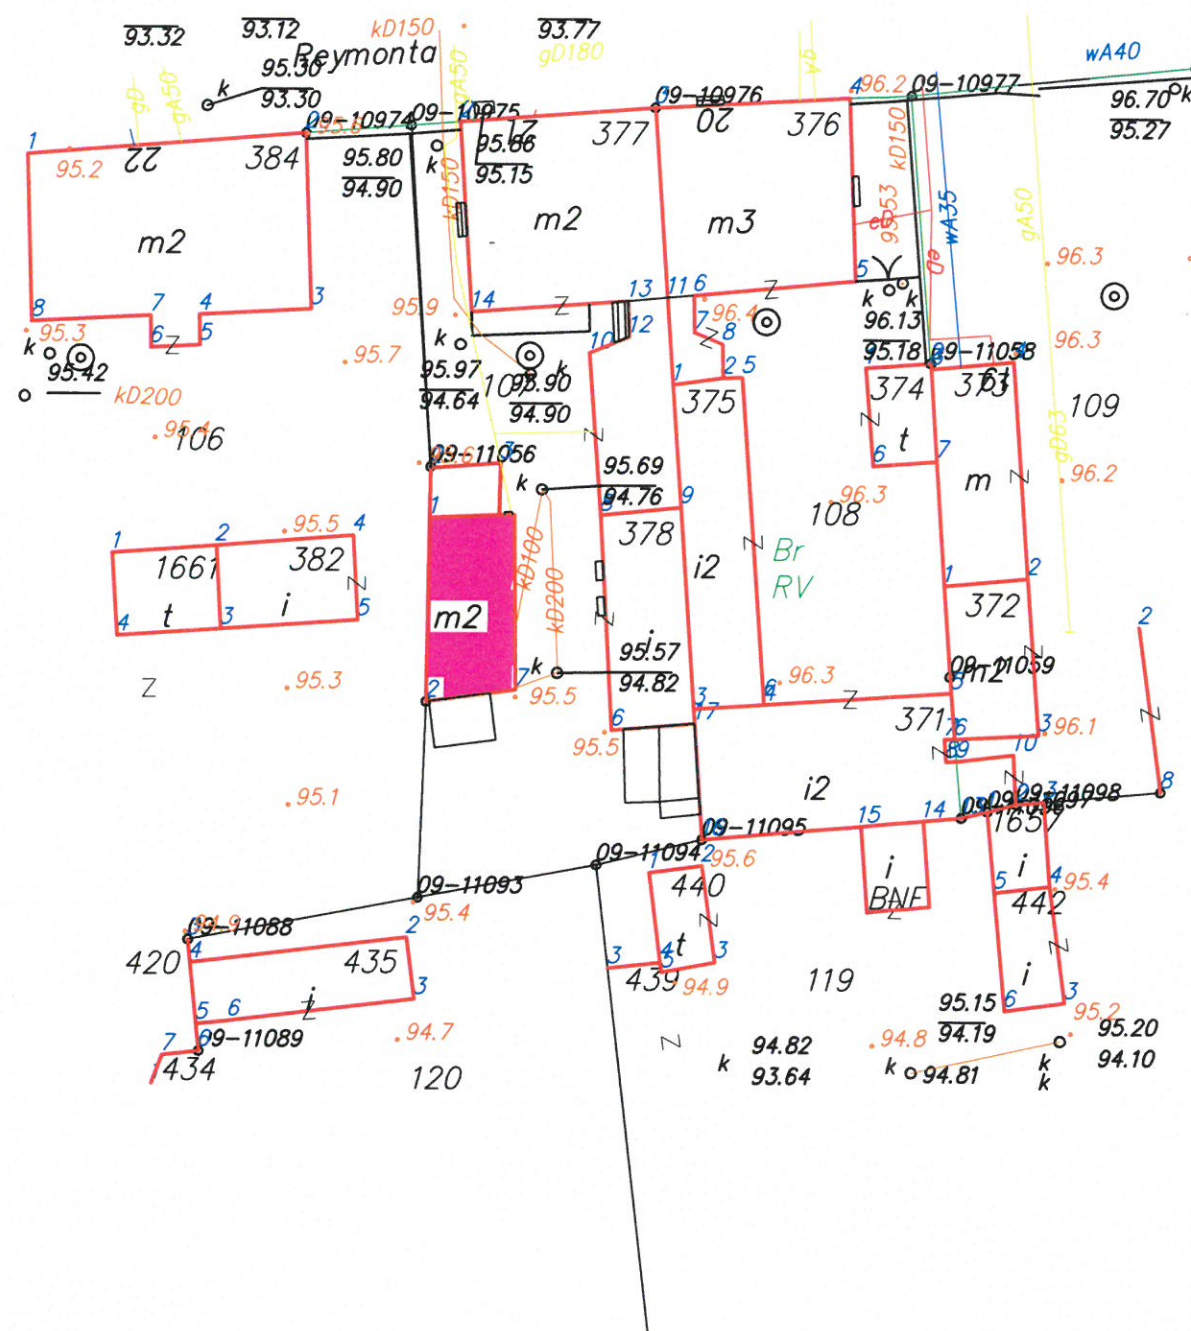

Budynek ul. Reymonta 21 lok 6


PROJEKTÓW:		mgr inż. Robert Gołczyk 78 - 300 ŚWIDWIN UL.SZCZECIŃSKA 129C		telefon 535 900 900 790 404 922	
INWESTOR:		Gmina Miejska Świdwin Pl. Konstytucji 3 Maja 1			
ADRES:		78-300 Świdwin ul. Reymonta nr bud. 21, nr lokalu 6, identyfikator działki 321601_1.0009.107			
OBIEKT:		BUDYNEK MIESZKALNY WIELORODZINNY			
TREŚĆ RYSUNKU:					
STAN ZAGOSPODAROWANIA - ISTNIEJĄCE ZAGOSPODAROWANIE					
	IMIĘ I NAZWISKO	NR UPRAWNIEN	PODPIS	DATA:	29 lipca 2026
PROJEKTOWAŁ:	mgr inż. Robert Gołczyk	ZAP/0098/PWOS/12		SKALA:	1:500
OPRACOWAŁ:	Dorota Zająca				
	inż. Jakub Gołczyk			NR RYSUNKU	1

RZUT, FRAGMENT PARTERU Z PROJEKTOWANĄ INSTALACJĄ

RYS. nr 2

Budowa wewnętrznej instalacji gazowej
w budynku wielorodzinnym nr 21,
dla lokalu mieszkalnego nr 6.
Świdwin ul. Reymonta

STAROSTWO POWIATOWE
w Świdwinie
Wydział Architektury i Budownictwa

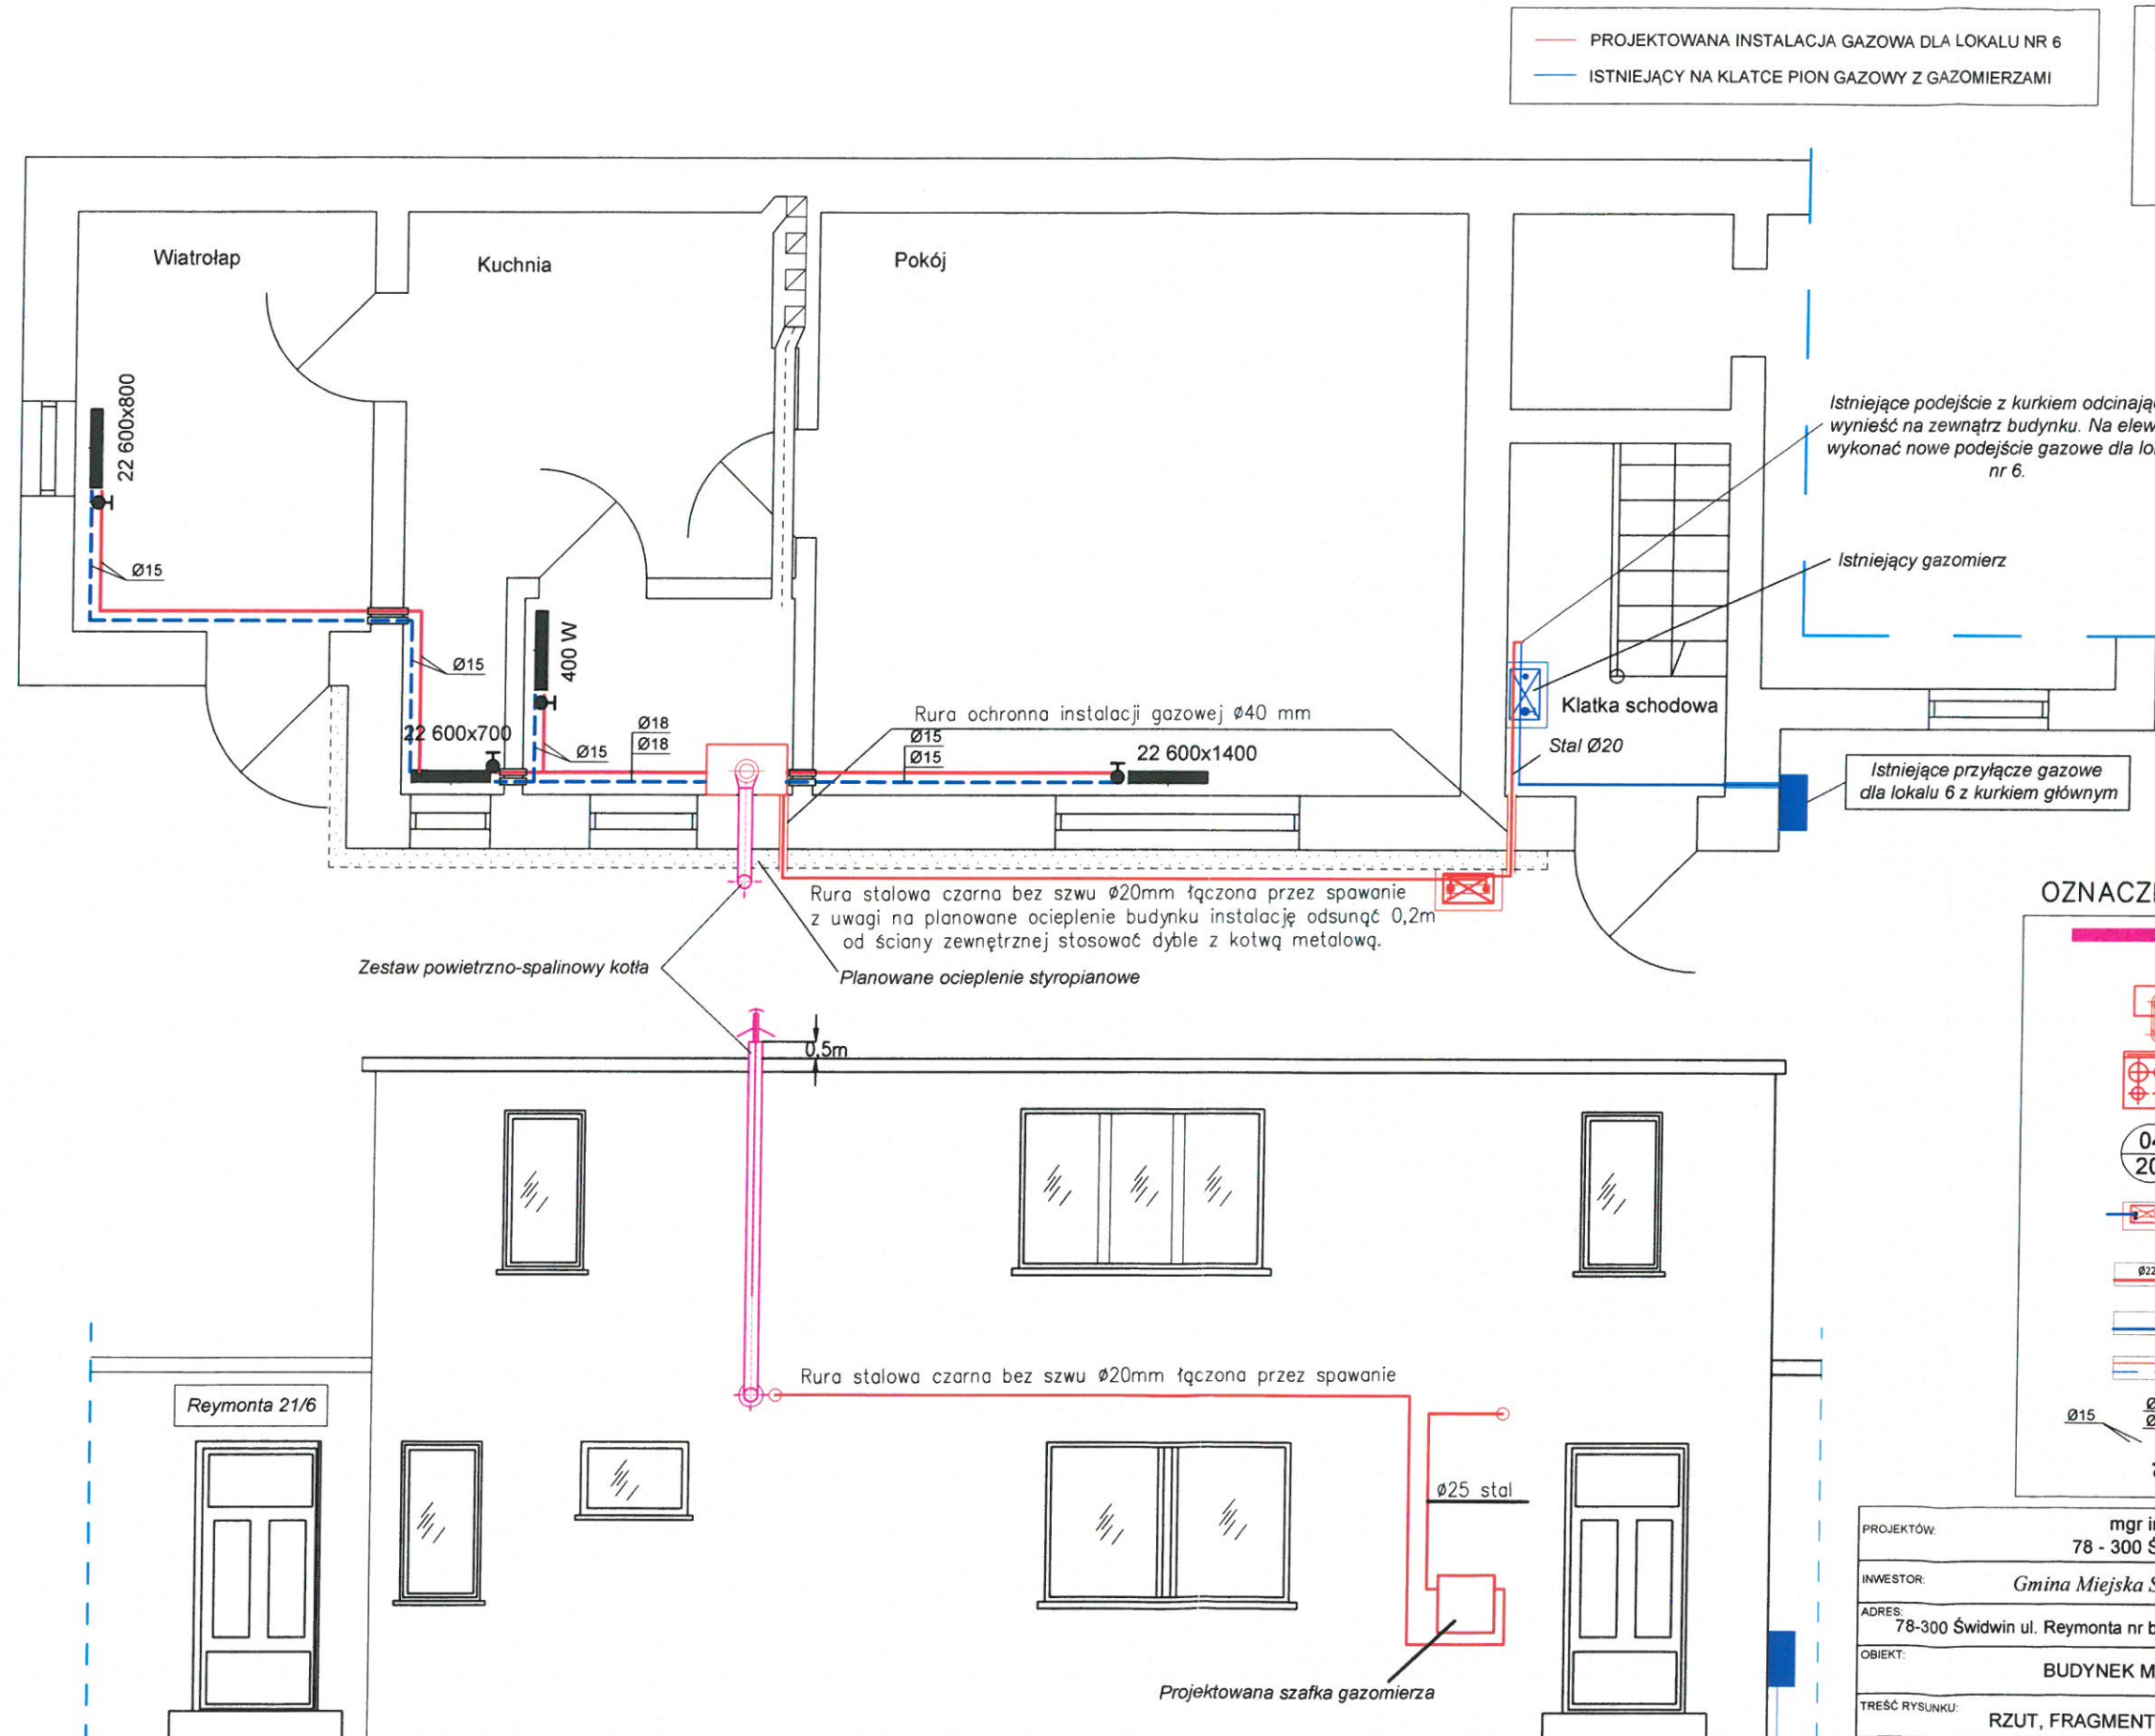


OZNACZENIA:

- ISTNIEJĄCY GRZEJNIK, Z ZAWORAMI DO WYMIANY
- PROJEKTOWANY KOCIOŁ GAZOWY
- PROJEKTOWANA KUCHENKA GAZOWA
- OZNACZENIE POMIESZCZENIA, TEMPERATURA
- PROJEKTOWANY GAZOMIERZ Z PODEJŚCIEM DO PIONU GAZOWEGO MONTOWANY NA BELCE 130mm, W PROJEKTOWANEJ SZAFCE GAZOWEJ
- PROJEKTOWANA INSTALACJA GAZOWA JEJ ŚREDNICA
- ISTNIEJĄCA INSTALACJA GAZOWA, PION GAZOWY
- PROJEKTOWANA INSTALACJA CENTRALBEGO OGRZEWANIA
- ŚREDNICA PARY RUR C.O.
- ZAWÓR KULOWY GAZOWY


PROJEKTOWY:	mgr inż. Robert Golczyk	telefon	535 900 808
	78 - 300 ŚWIDWIN UL. SZCZECIŃSKA 129C		790 404 922
INWESTOR:	Gmina Miejska Świdwin Pl. Konstytucji 3 Maja 1		
ADRES:	78-300 Świdwin ul. Reymonta nr bud. 21, nr lokalu 6, identyfikator działki 321601_1.0009.107		
OBIEKT:	BUDYNEK MIESZKALNY WIELORODZINNY		
TREŚĆ RYSUNKU:	RZUT, FRAGMENT PARTERU Z PROJEKTOWANĄ INSTALACJĄ		
	IMIĘ I NAZWISKO	NR UPRAWNIEN	PODPIS
PROJEKTOWAŁ:	mgr inż. Robert Golczyk	ZAP/0098/PWOS/12	SKALA:
OPRACOWAŁ:	Dorota Załoga		1:50
	inż. Jakub Golczyk		NR RYSUNKU:
			2

STAROSTWO POWIATOWE
Świdwin
Budowa wewnętrznej instalacji gazowej
w budynku wielorodzinnym nr 21,
dla lokalu mieszkalnego nr 6.
Świdwin ul. Reymonta

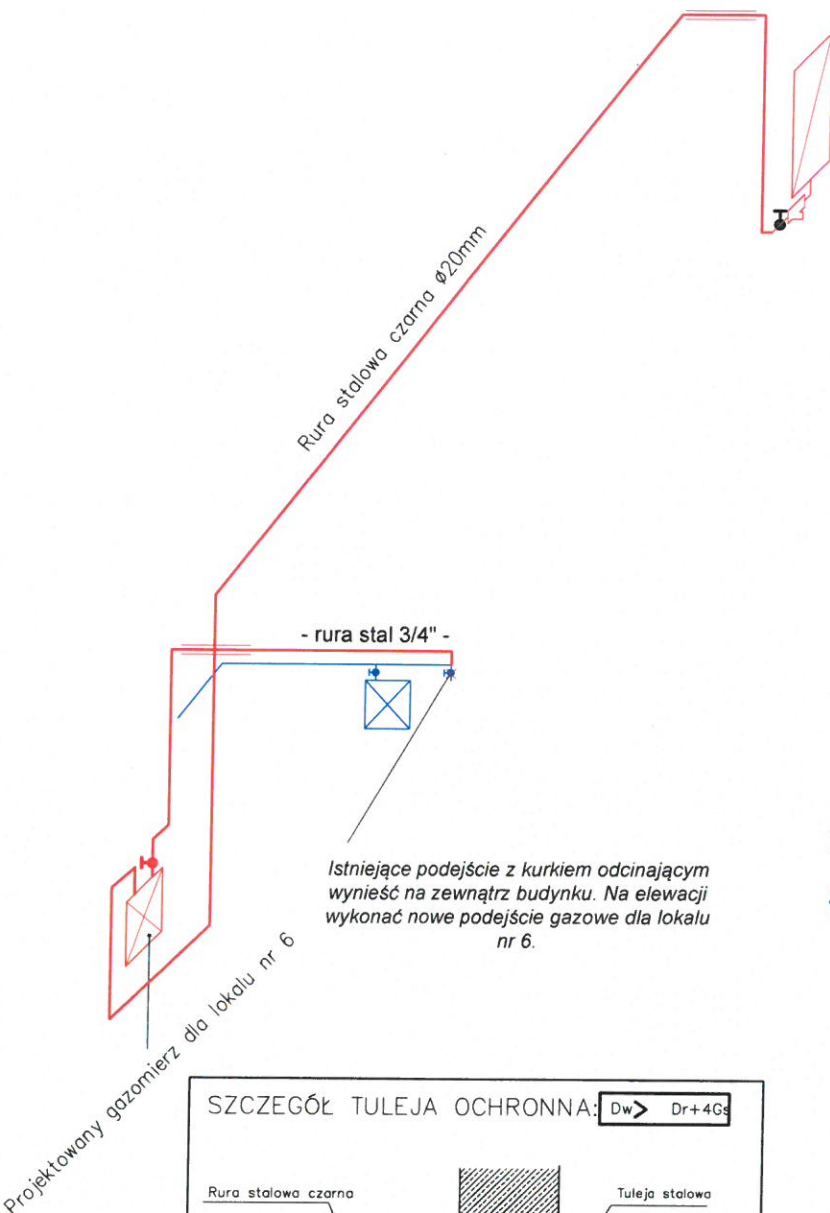

OZNACZENIA

- PROJEKTOWANA INSTALACJA
- ISTNIEJĄCE PRZYŁĄCZE GAZOWE
- PROJEKTOWANY REDUKTOR GAZ.
- PROJEKTOWANY GAZOMIERZ
- PROJEKTOWANY KOCIOŁ GAZ 21kW
- KUREK GAZOWY
- FILTR GAZOWY

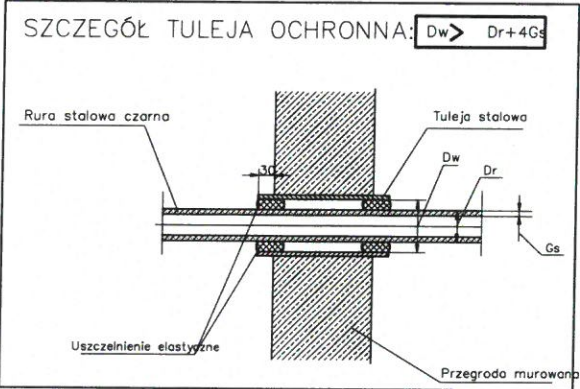

PROJEKTOW:	mgr inż. Robert Golczyk		790 404 922
INWESTOR:	Gmina Miejska Świdwin Pl. Konstytucji 3 Maja 1		
ADRES:	78-300 Świdwin ul. Reymonta nr bud. 21, nr lokalu 6, identyfikator działki 321601_1.0009.107		
OBIEKT:	BUDYNEK MIESZKALNY WIELORODZINNY		
TREŚĆ RYSUNKU:	AKSONOMETRIA PROJEKTOWANEJ INSTALACJI GAZOWEJ		
	IMIĘ I NAZWISKO	NR UPRAWNIEN	DATA: 15 czerwca 2026
PROJEKTOWAŁ:	mgr inż. Robert Golczyk	ZAP/0098/PWOS/12	SKALA: 1:50
OPRACOWAŁ:	Dorota Załoga		
	inż. Jakub Golczyk		NR RYSUNKU: 3